


# 2階 ホールA シアター形式 135席 / ホールB シアター形式 190席

天井高 4.0M

0 0.5 1 2 3 4 5m Scale: 1/150 用紙:A4サイズ

最大収容席数  
レイアウト

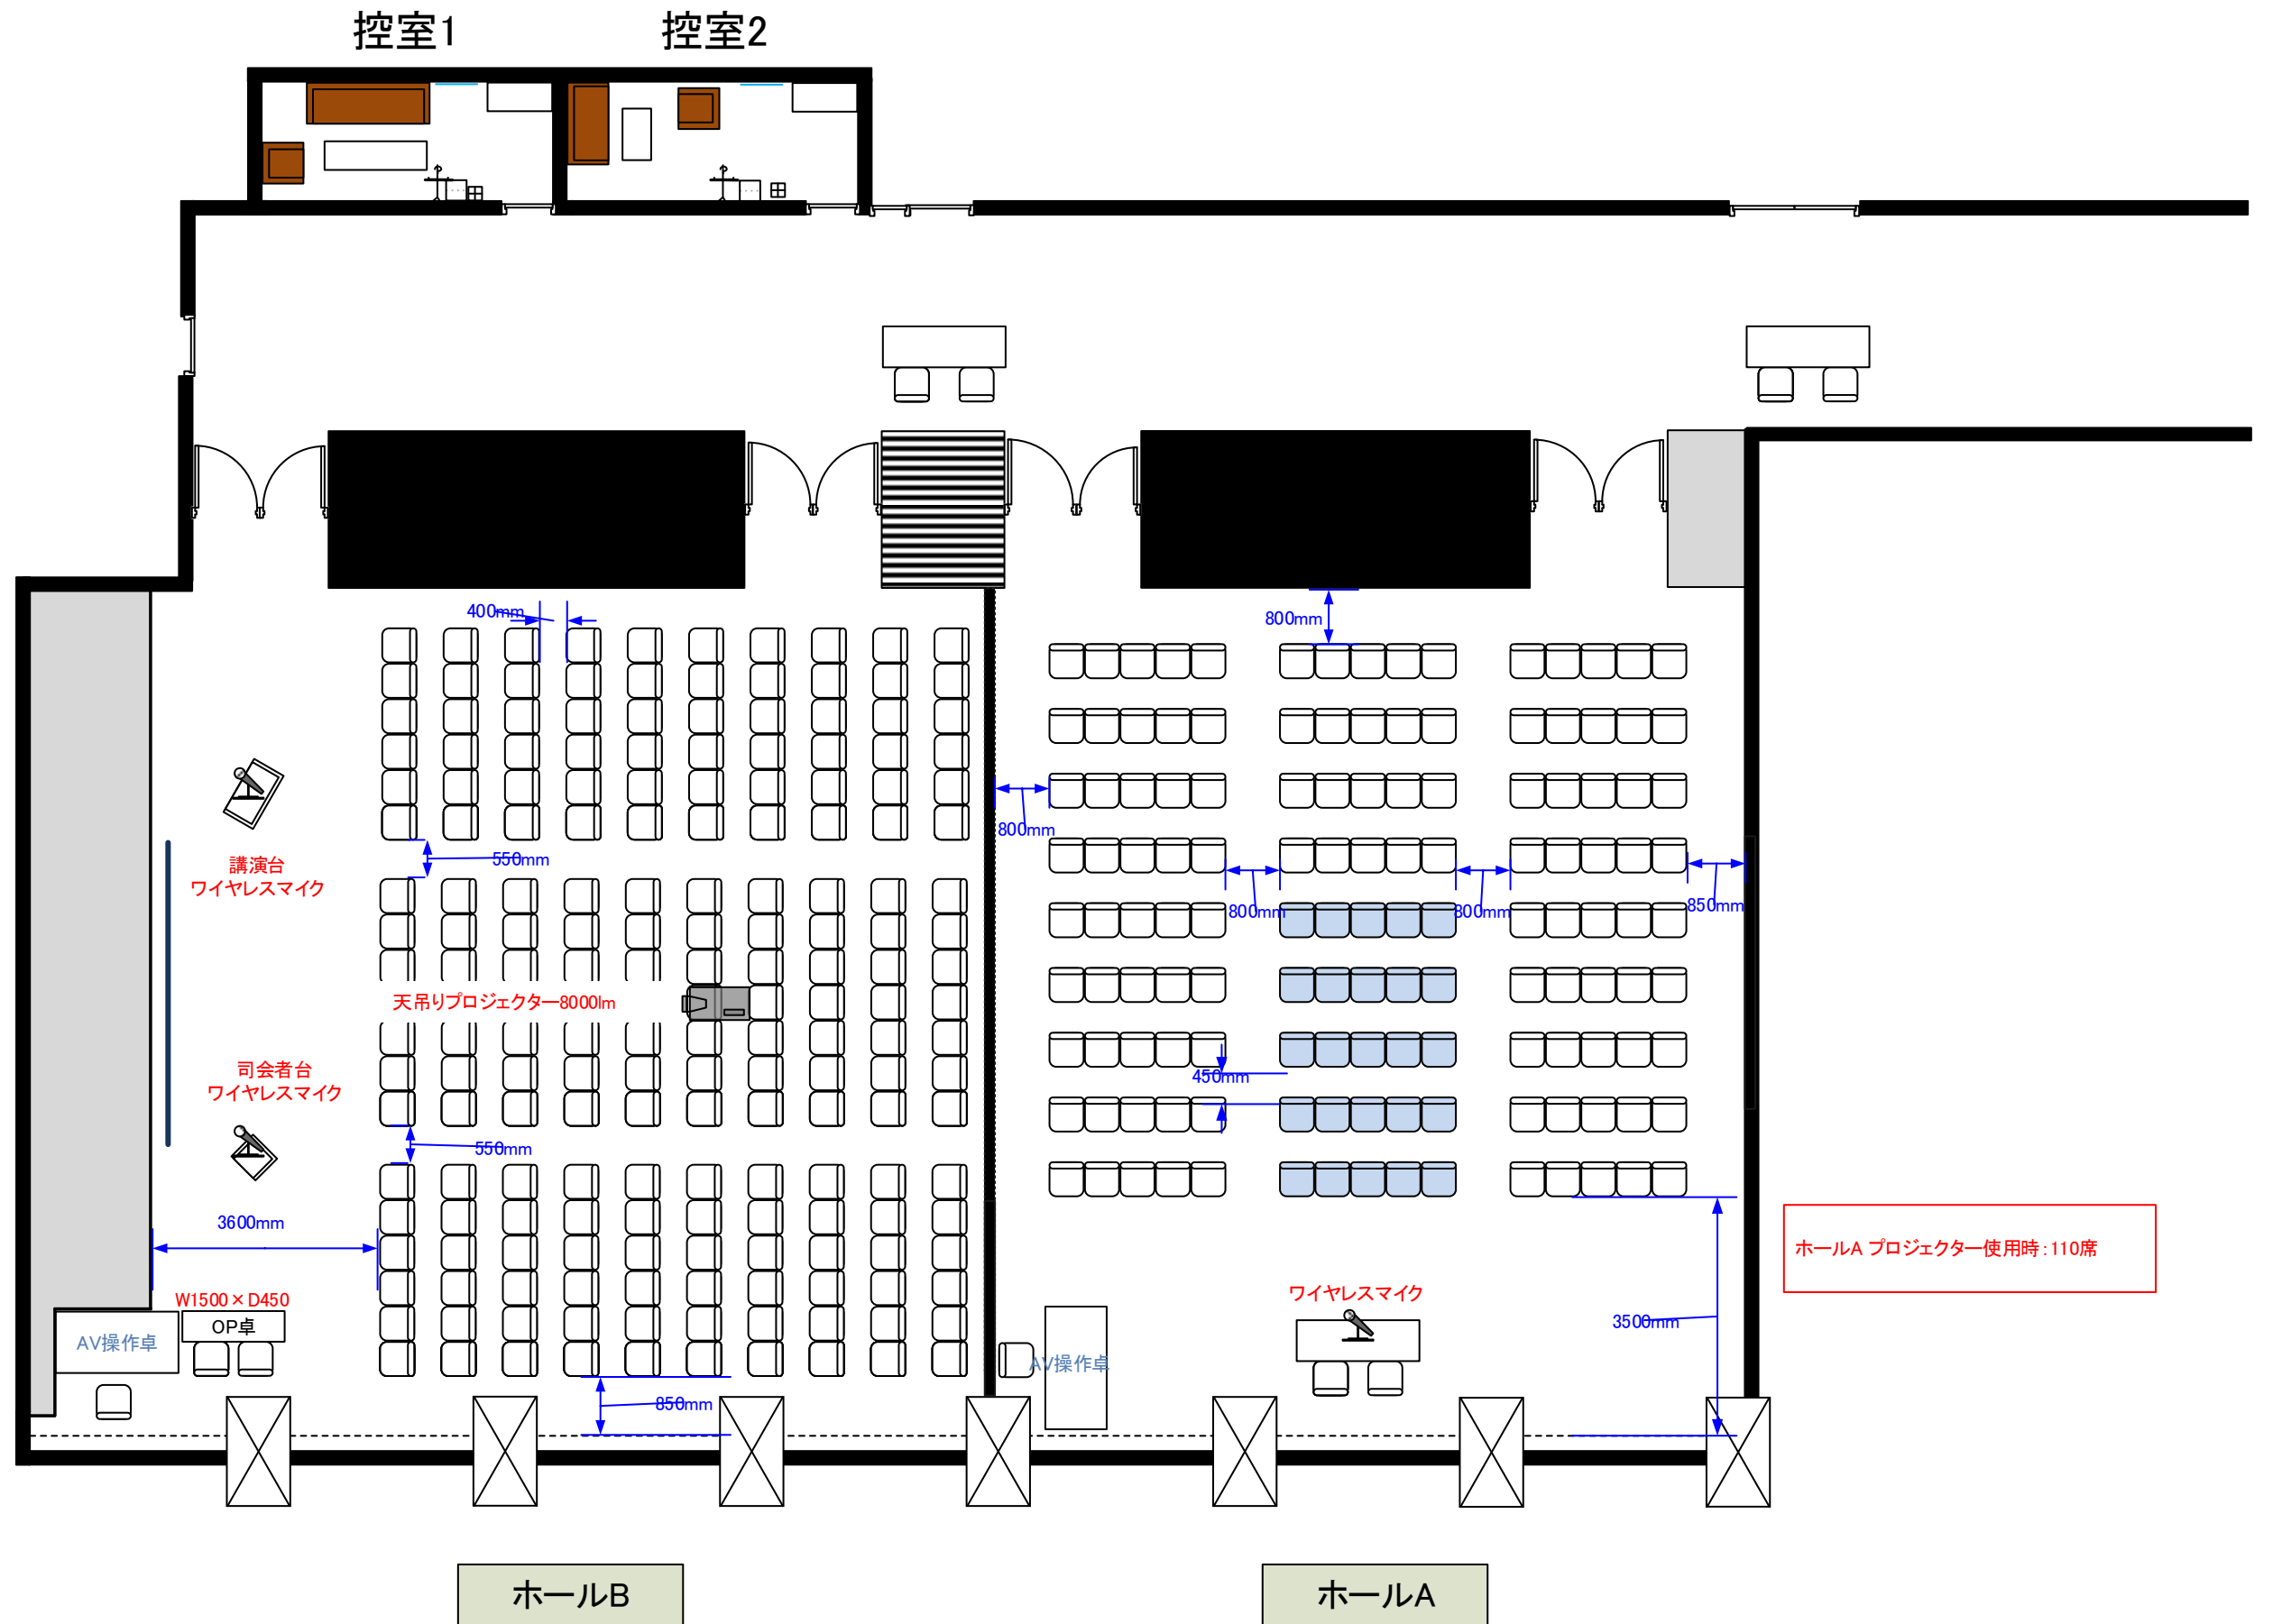

※レイアウト上のテーブル、椅子以外の備品(控室含む)は、別途有料でのお貸出しとなります。  
 ※4800lmプロジェクターご利用の場合は、塗りつぶし部分の席を取り除き、設置いたします。(投影距離6m推奨)