


2階 ホールA・B シアター形式 400席

天井高 4.0M

0 0.5 1 2 3 4 5m Scale: 1/150 用紙:A4サイズ

最大収容席数
レイアウト

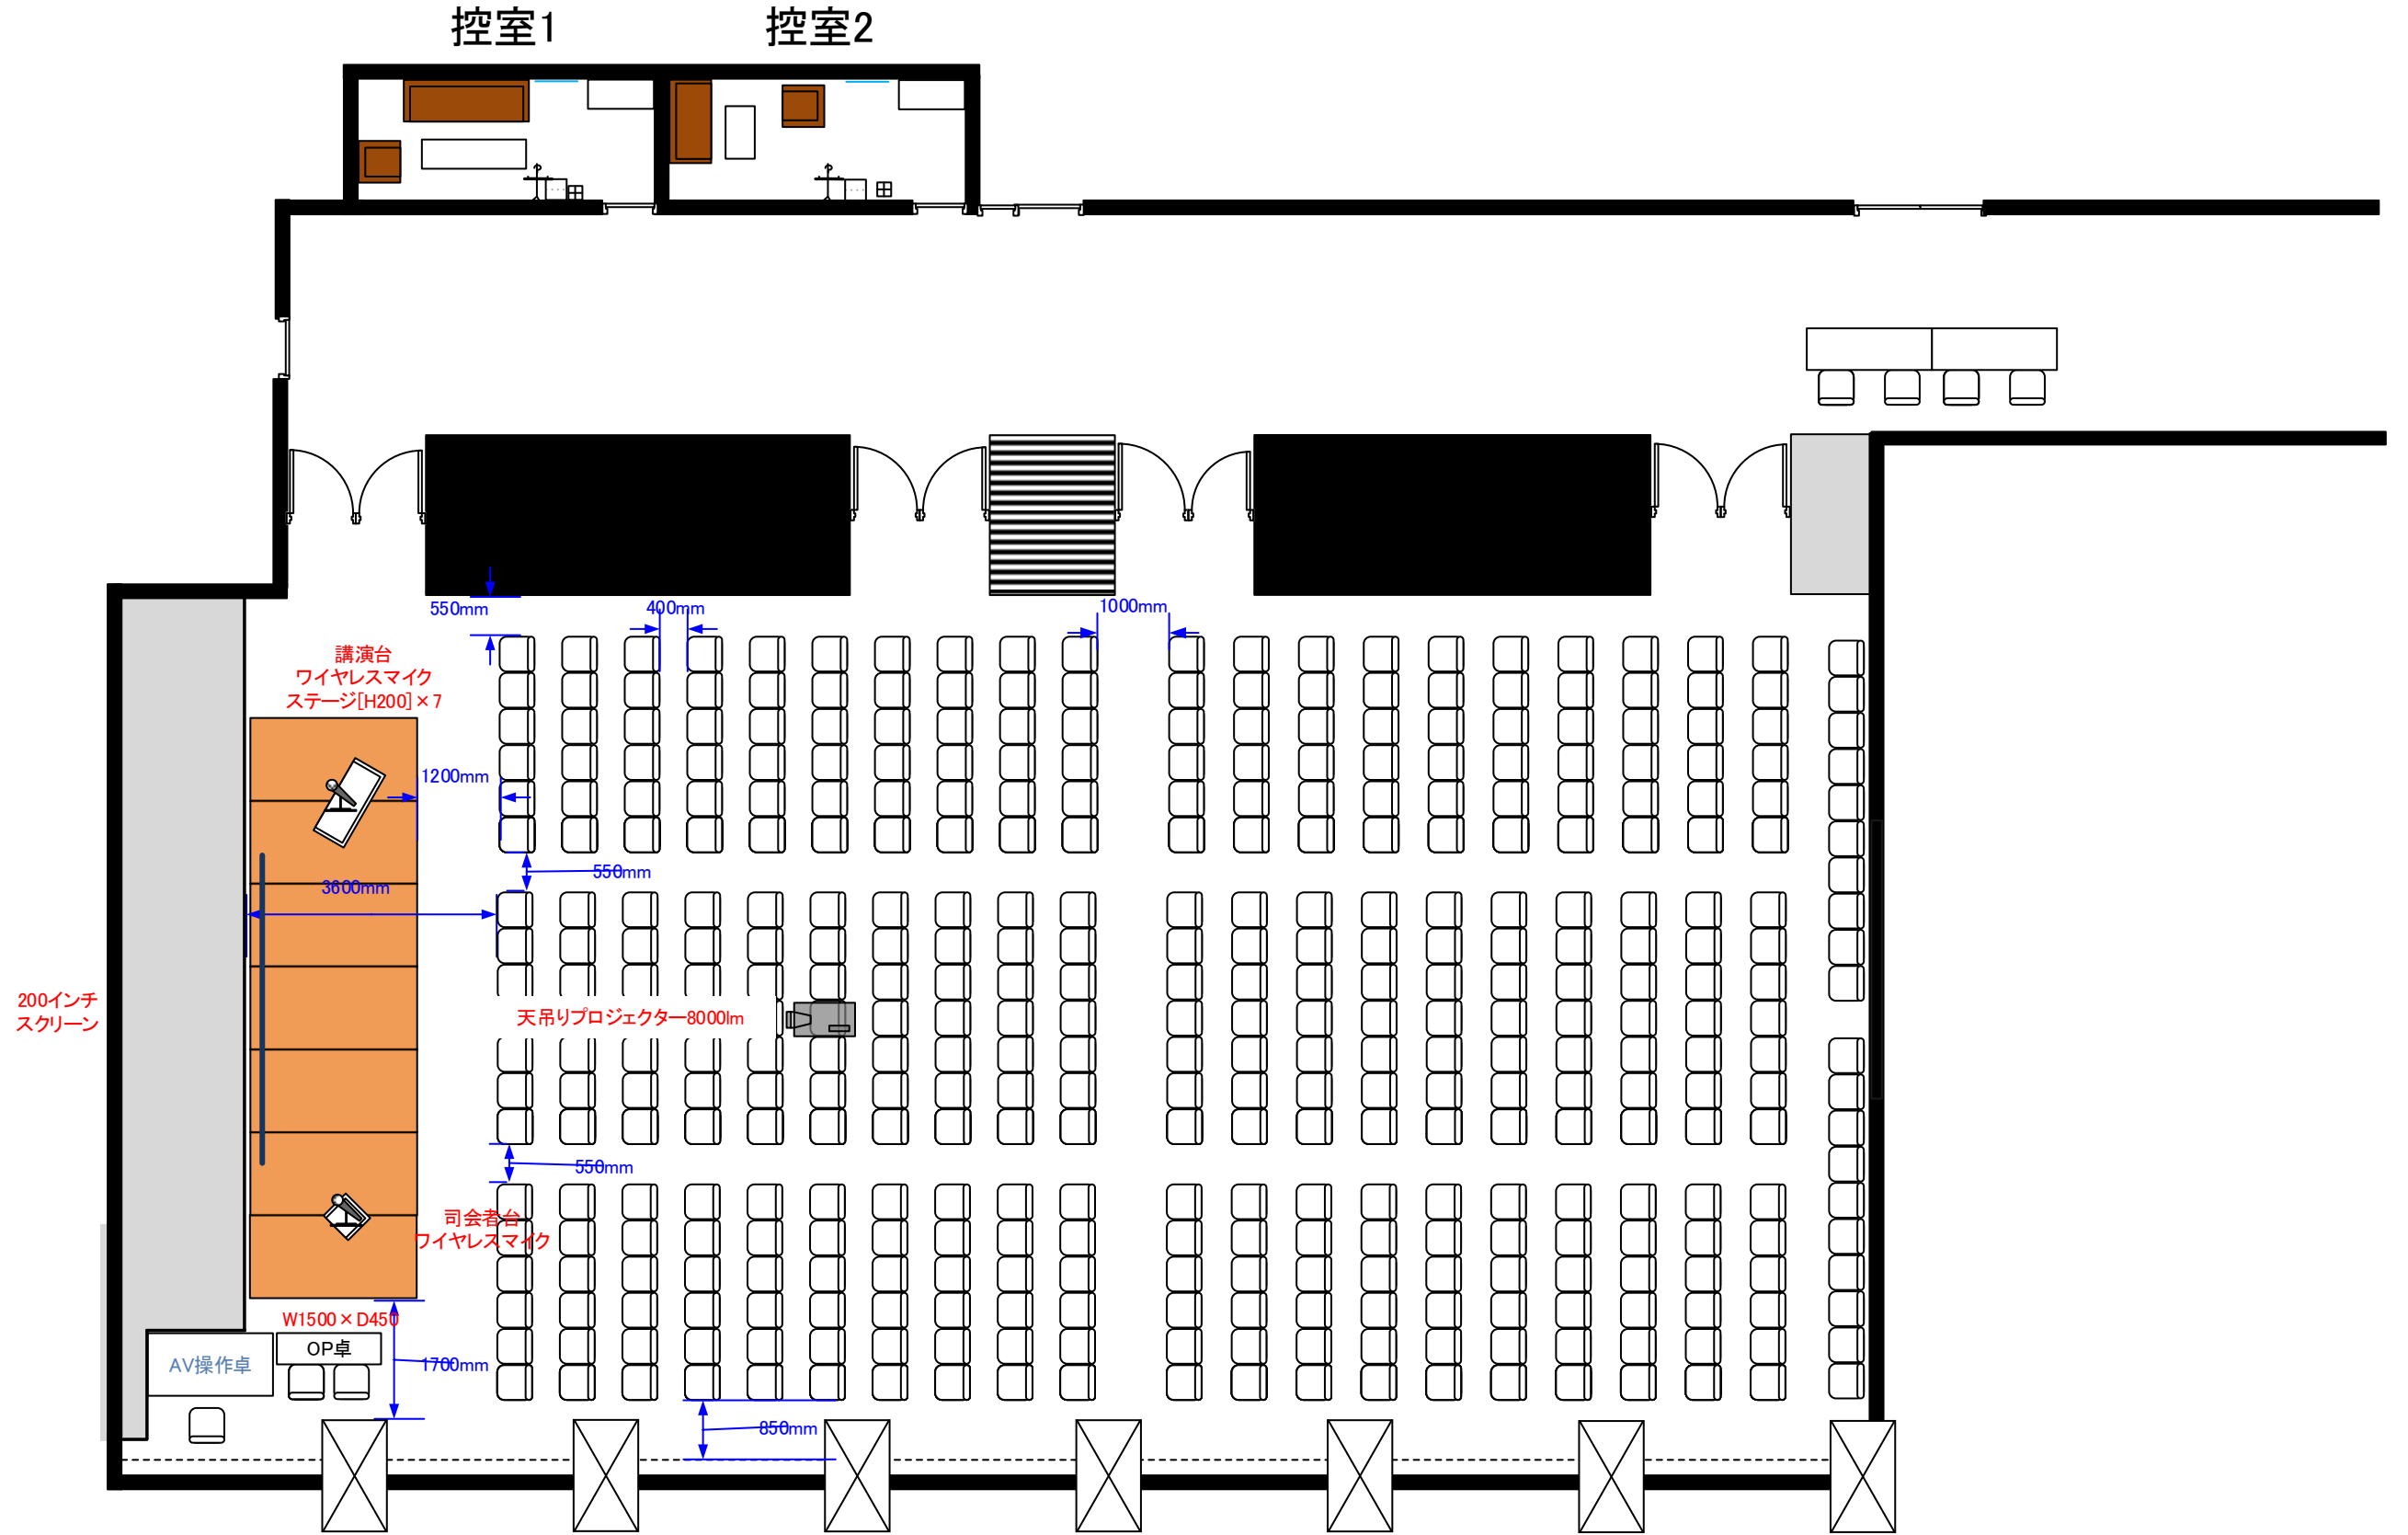

※レイアウト上のテーブル、椅子以外の備品(控室含む)は、別途有料でのお貸出しとなります。

コングレスクエア日本橋
CongresSquare