


3階 ホールC スクール形式 90席 / ホールD スクール形式 108席

天井高 3.5M

最大収容席数
レイアウト

0 0.5 1 2 3 4 5m Scale: 1/100 用紙:A4サイズ

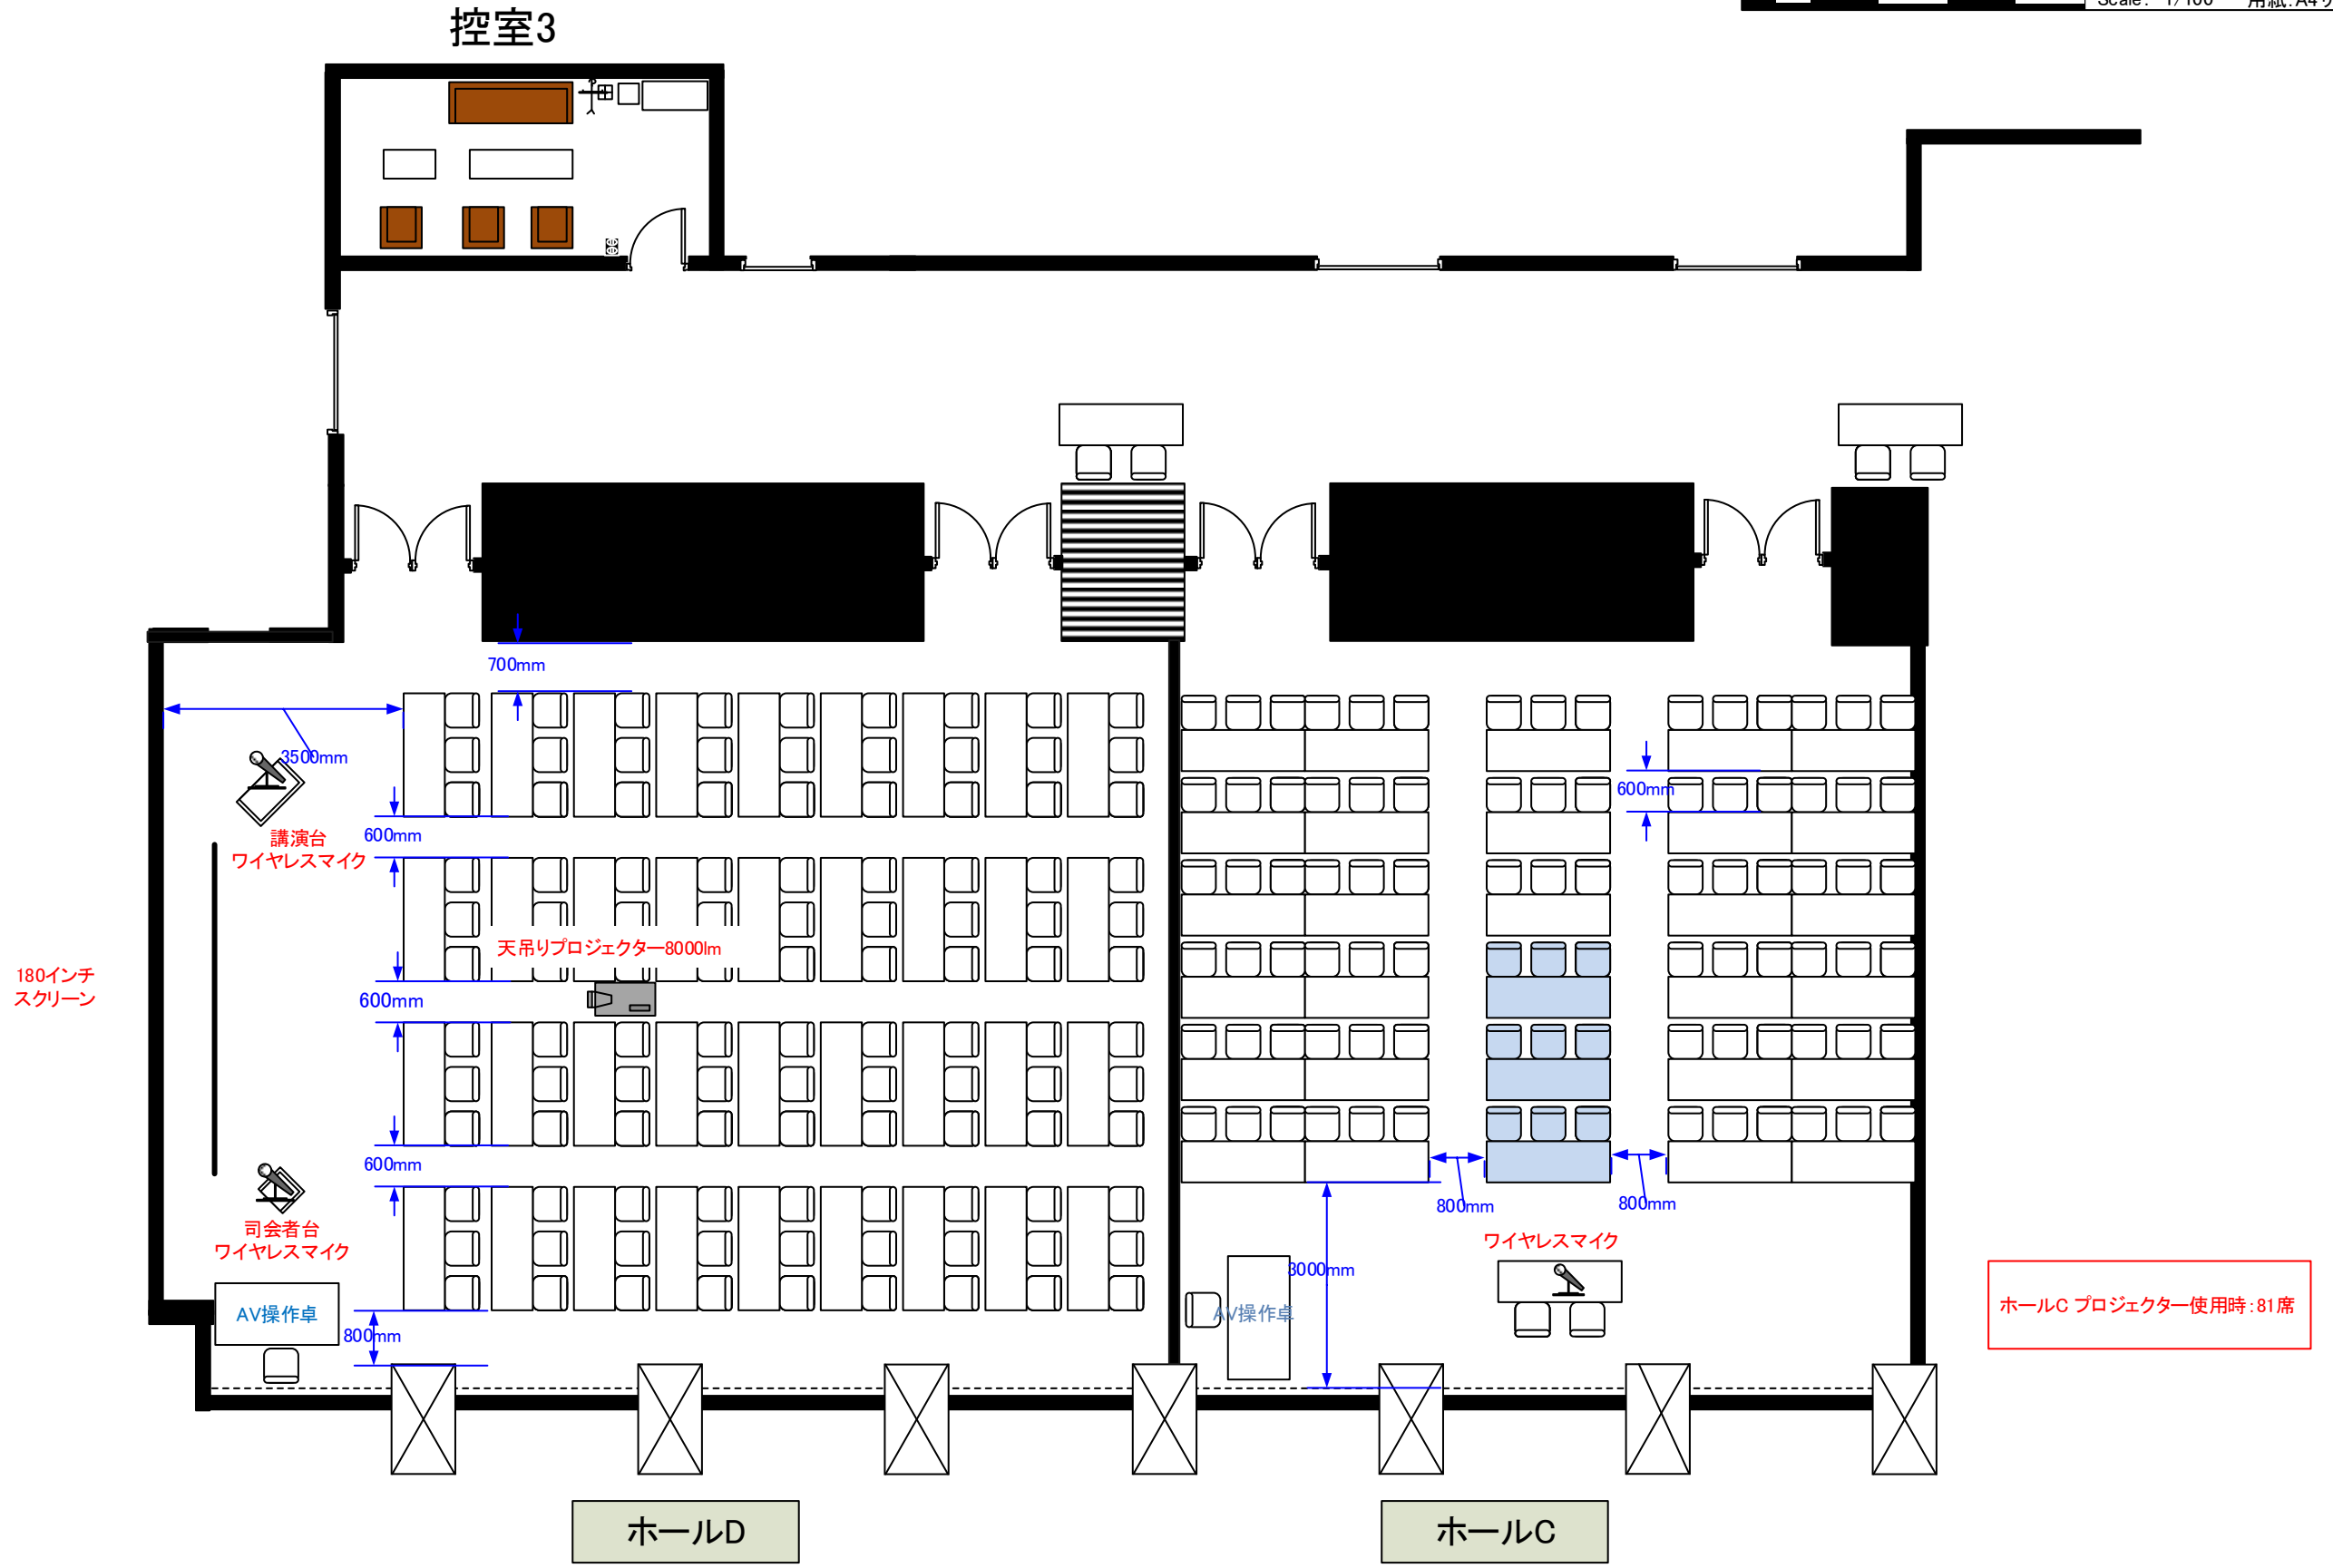

※レイアウト上のテーブル、椅子以外の備品(控室含む)は、別途有料でのお貸出しとなります。
 ※4800lmプロジェクターご利用の場合は、塗りつぶし部分の席を取り除き、設置いたします。(投影距離5.5m推奨)

コングレスクエア日本橋
 CongresSquare