


3階 ホールC パーティー形式 / ホールD パーティー形式

天井高 3.5M

推奨レイアウト

0 0.5 1 2 3 4 5m Scale: 1/150 用紙:A4サイズ

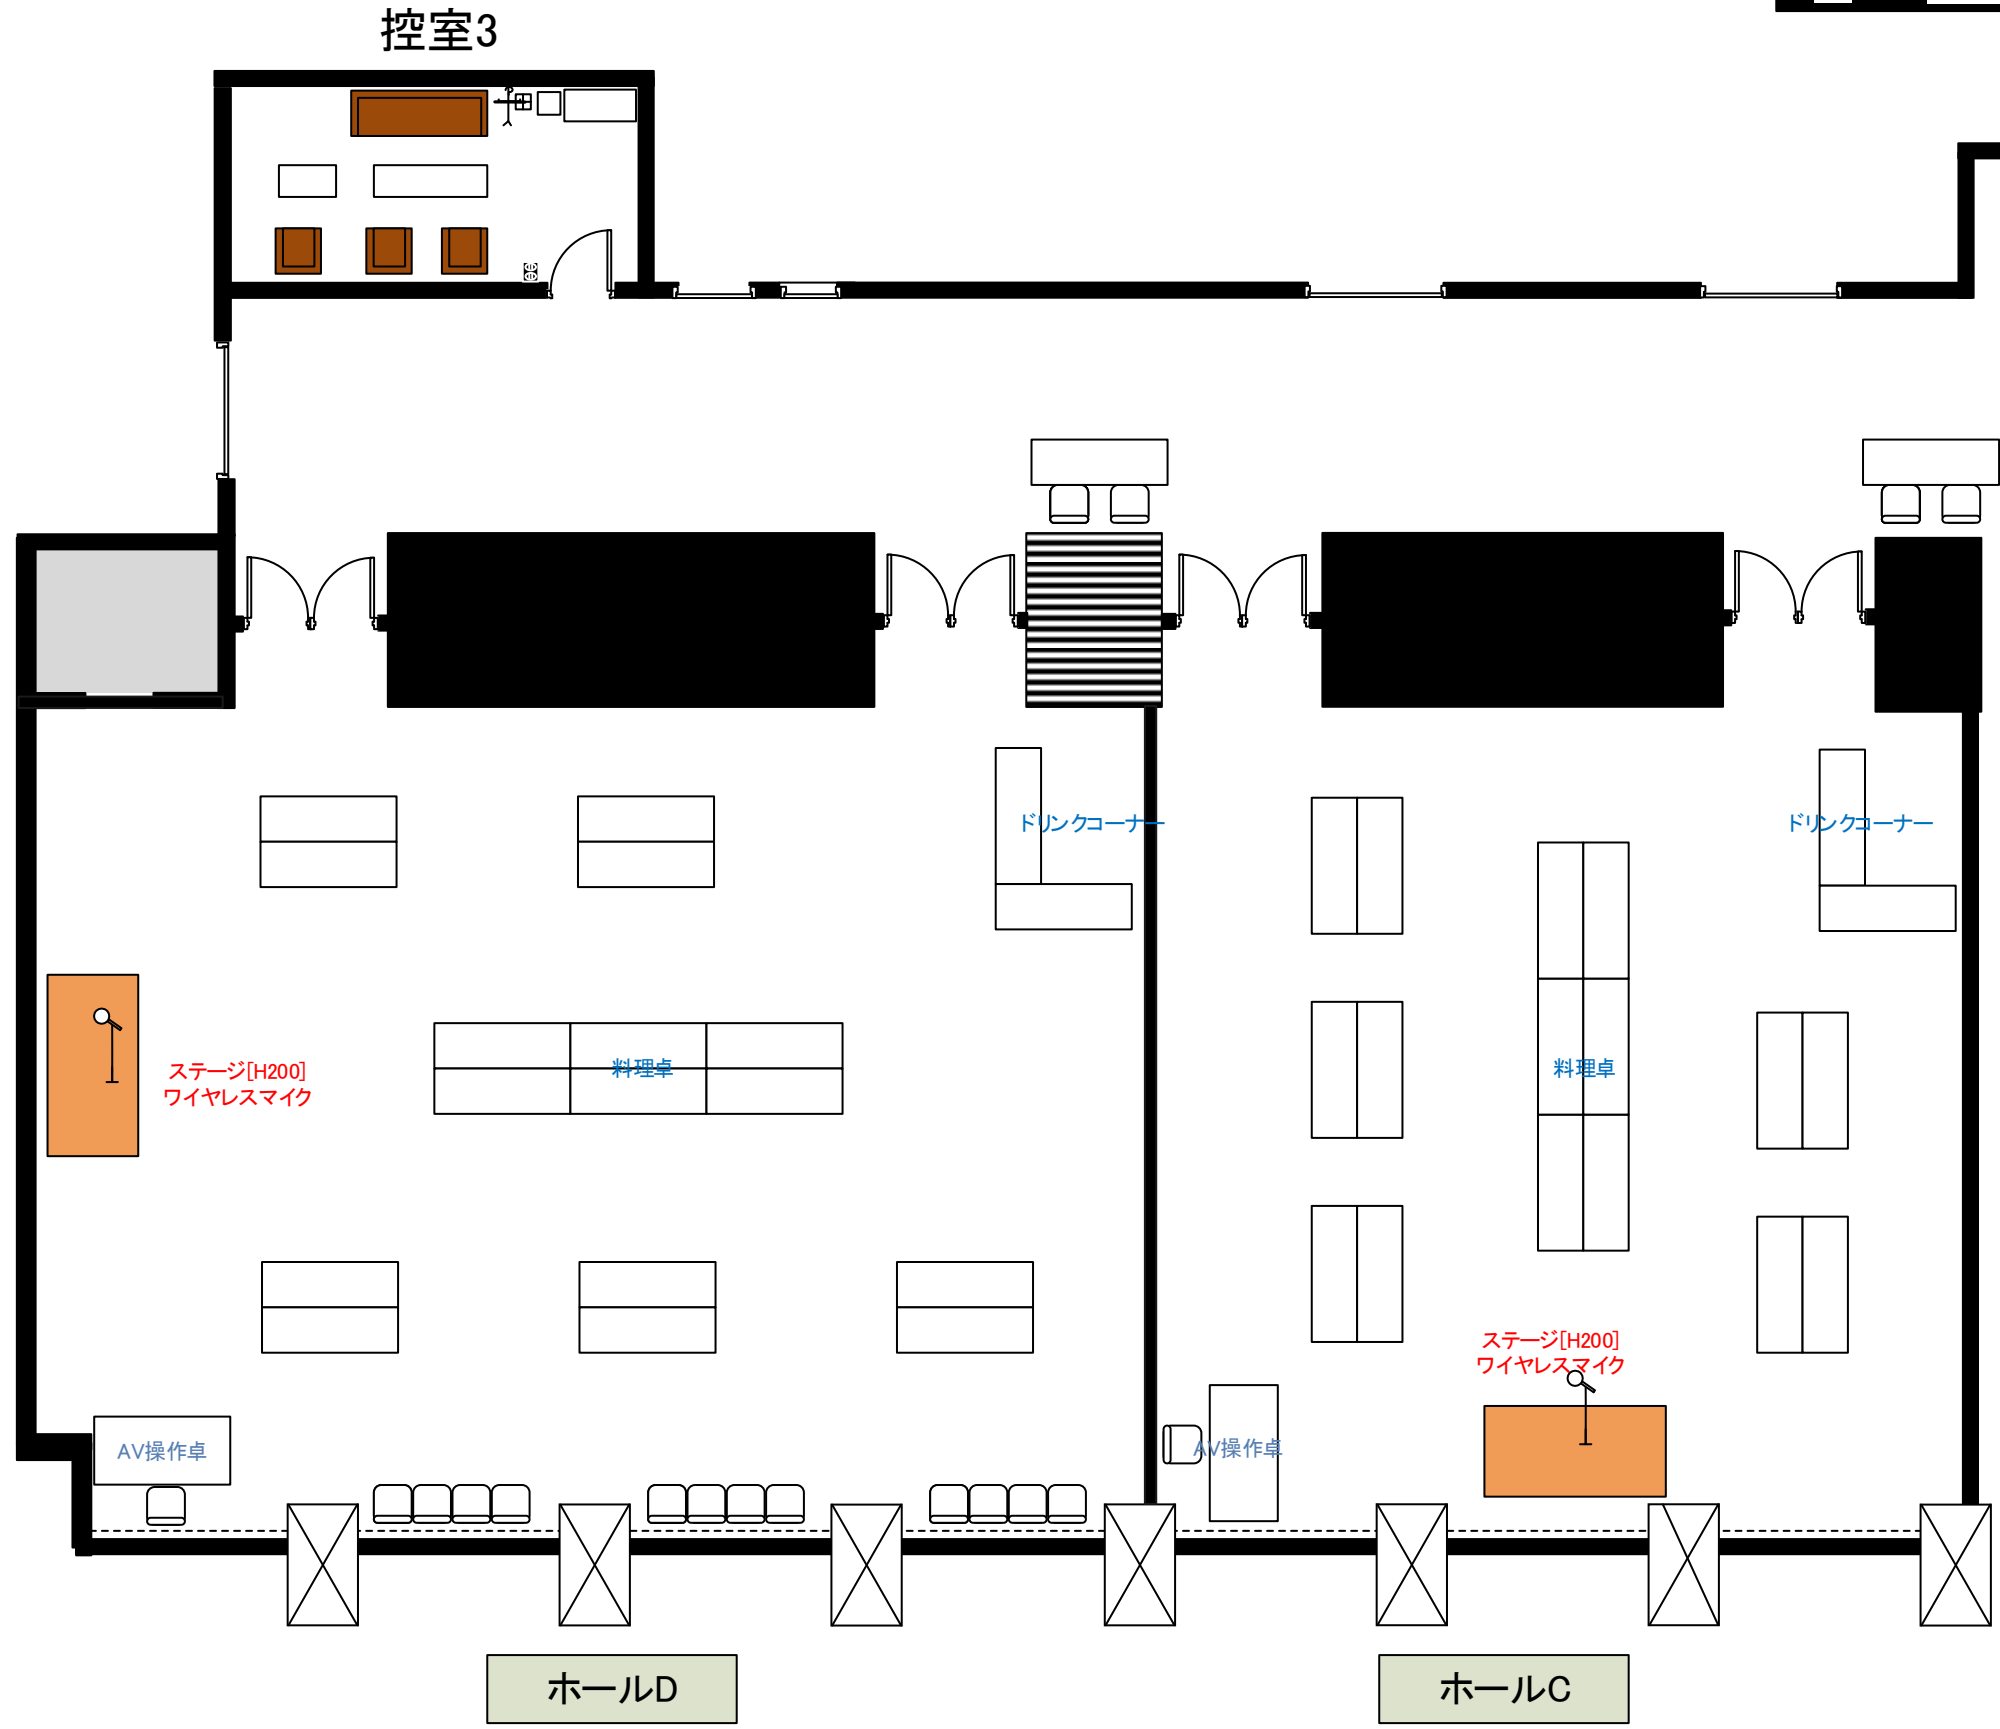

※レイアウト上のテーブル、椅子以外の備品(控室含む)は、別途有料でのお貸出しとなります。