


B1F コンベンションホール AB 島型150席

天井高5M

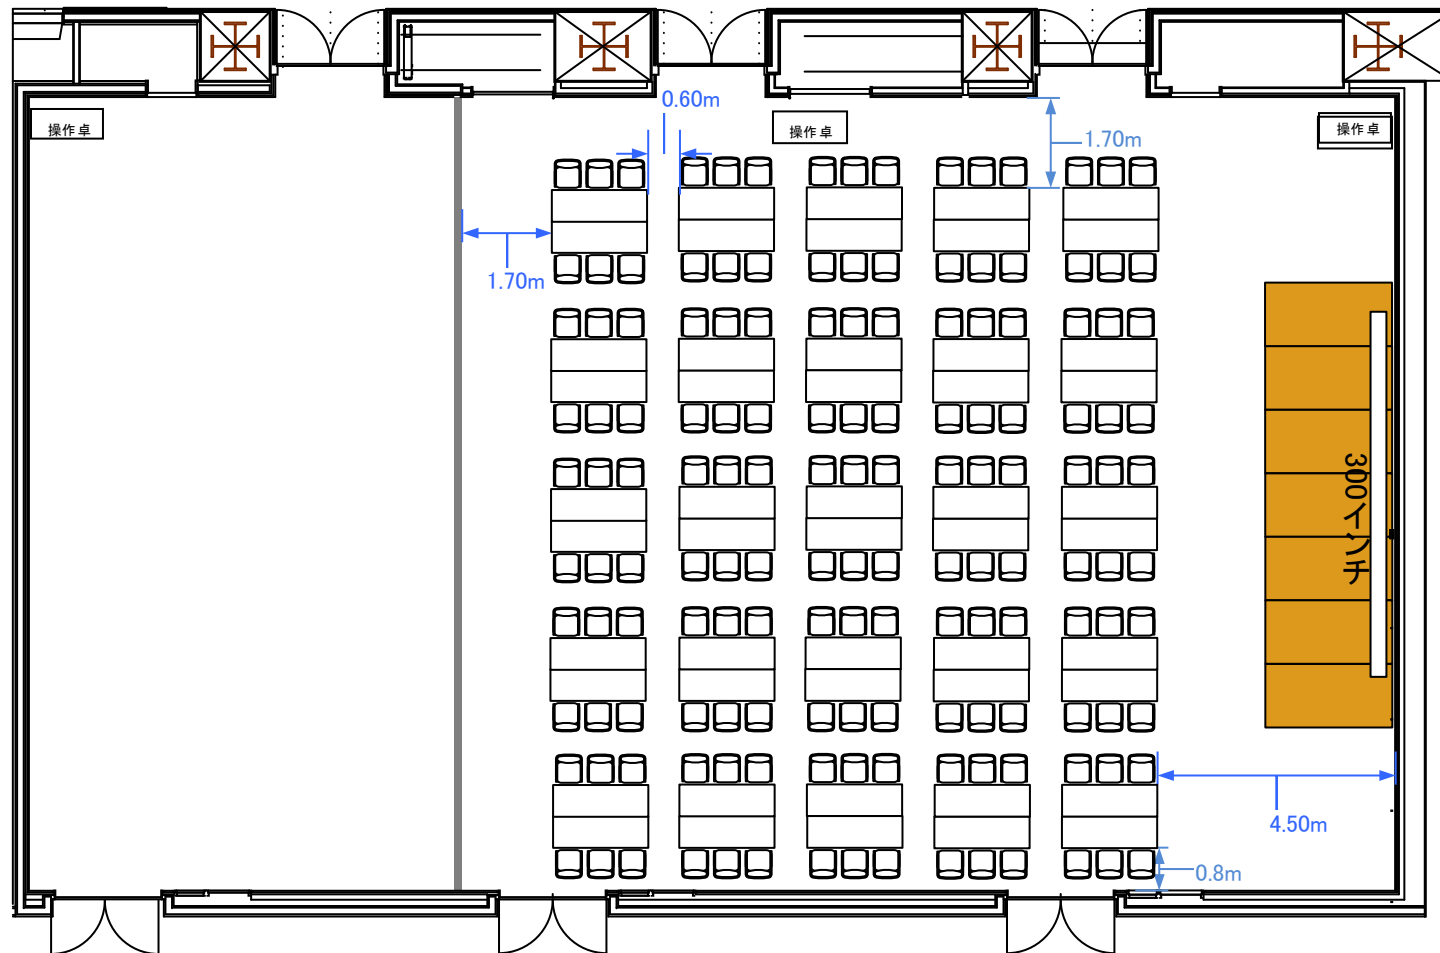

コングレスクエア 中野