


B1F コンベンションホール シアター500席

天井高5M

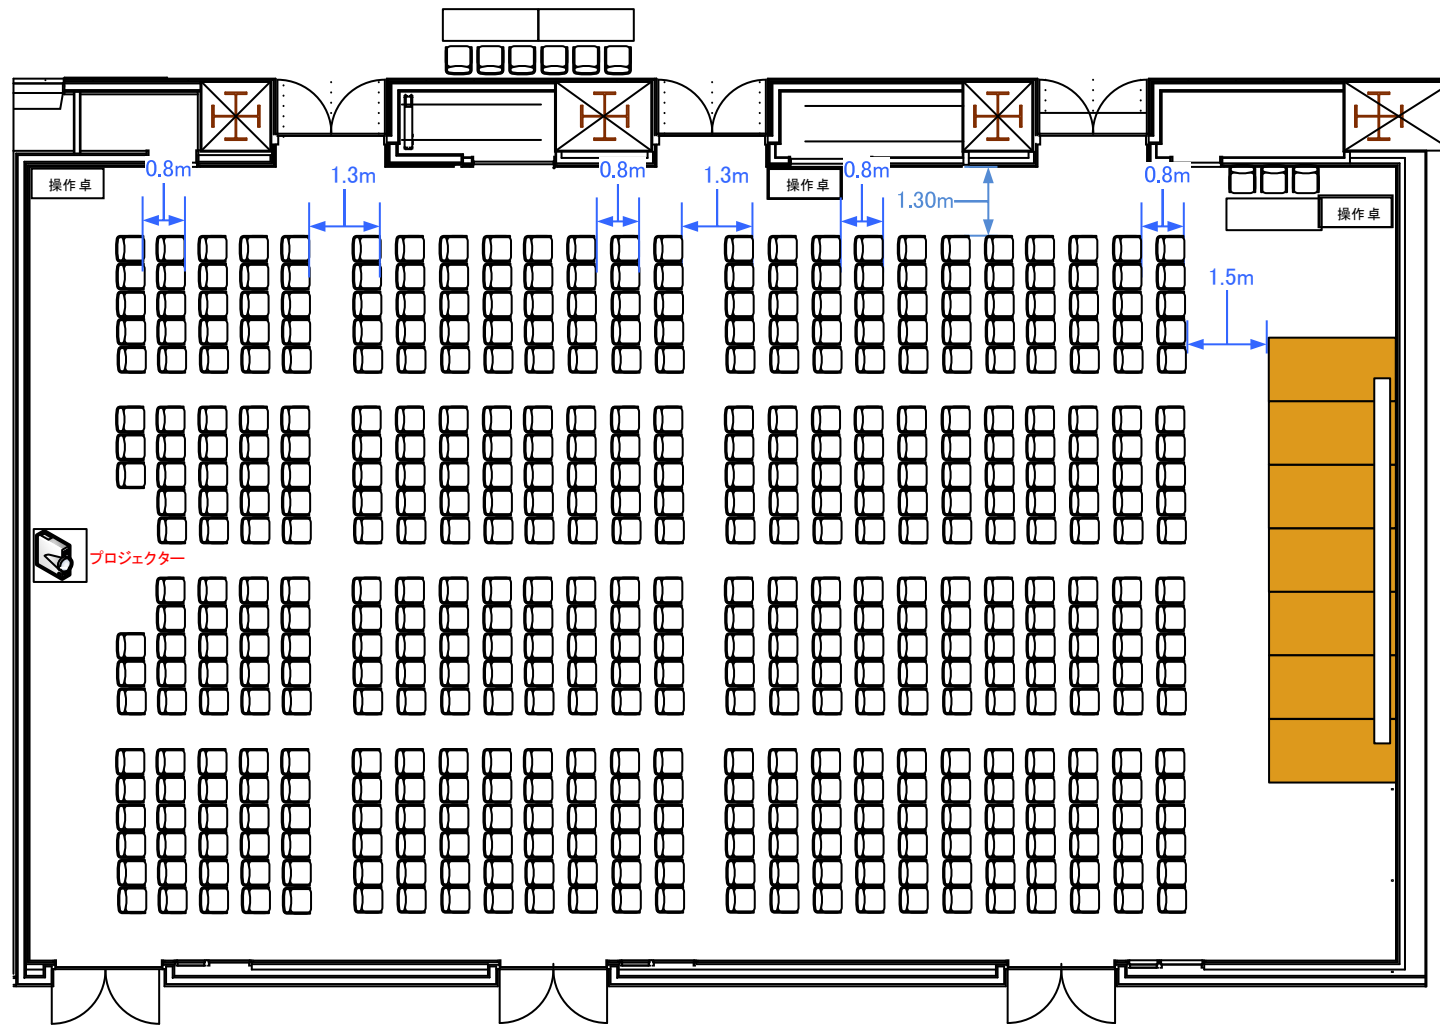

コングレスクエア 中野