


2階 ホールA・B スクール形式 240席

天井高 4.0M

0 0.5 1 2 3 4 5m Scale: 1/100 用紙:A4サイズ

最大収容席数
サンプルレイアウト

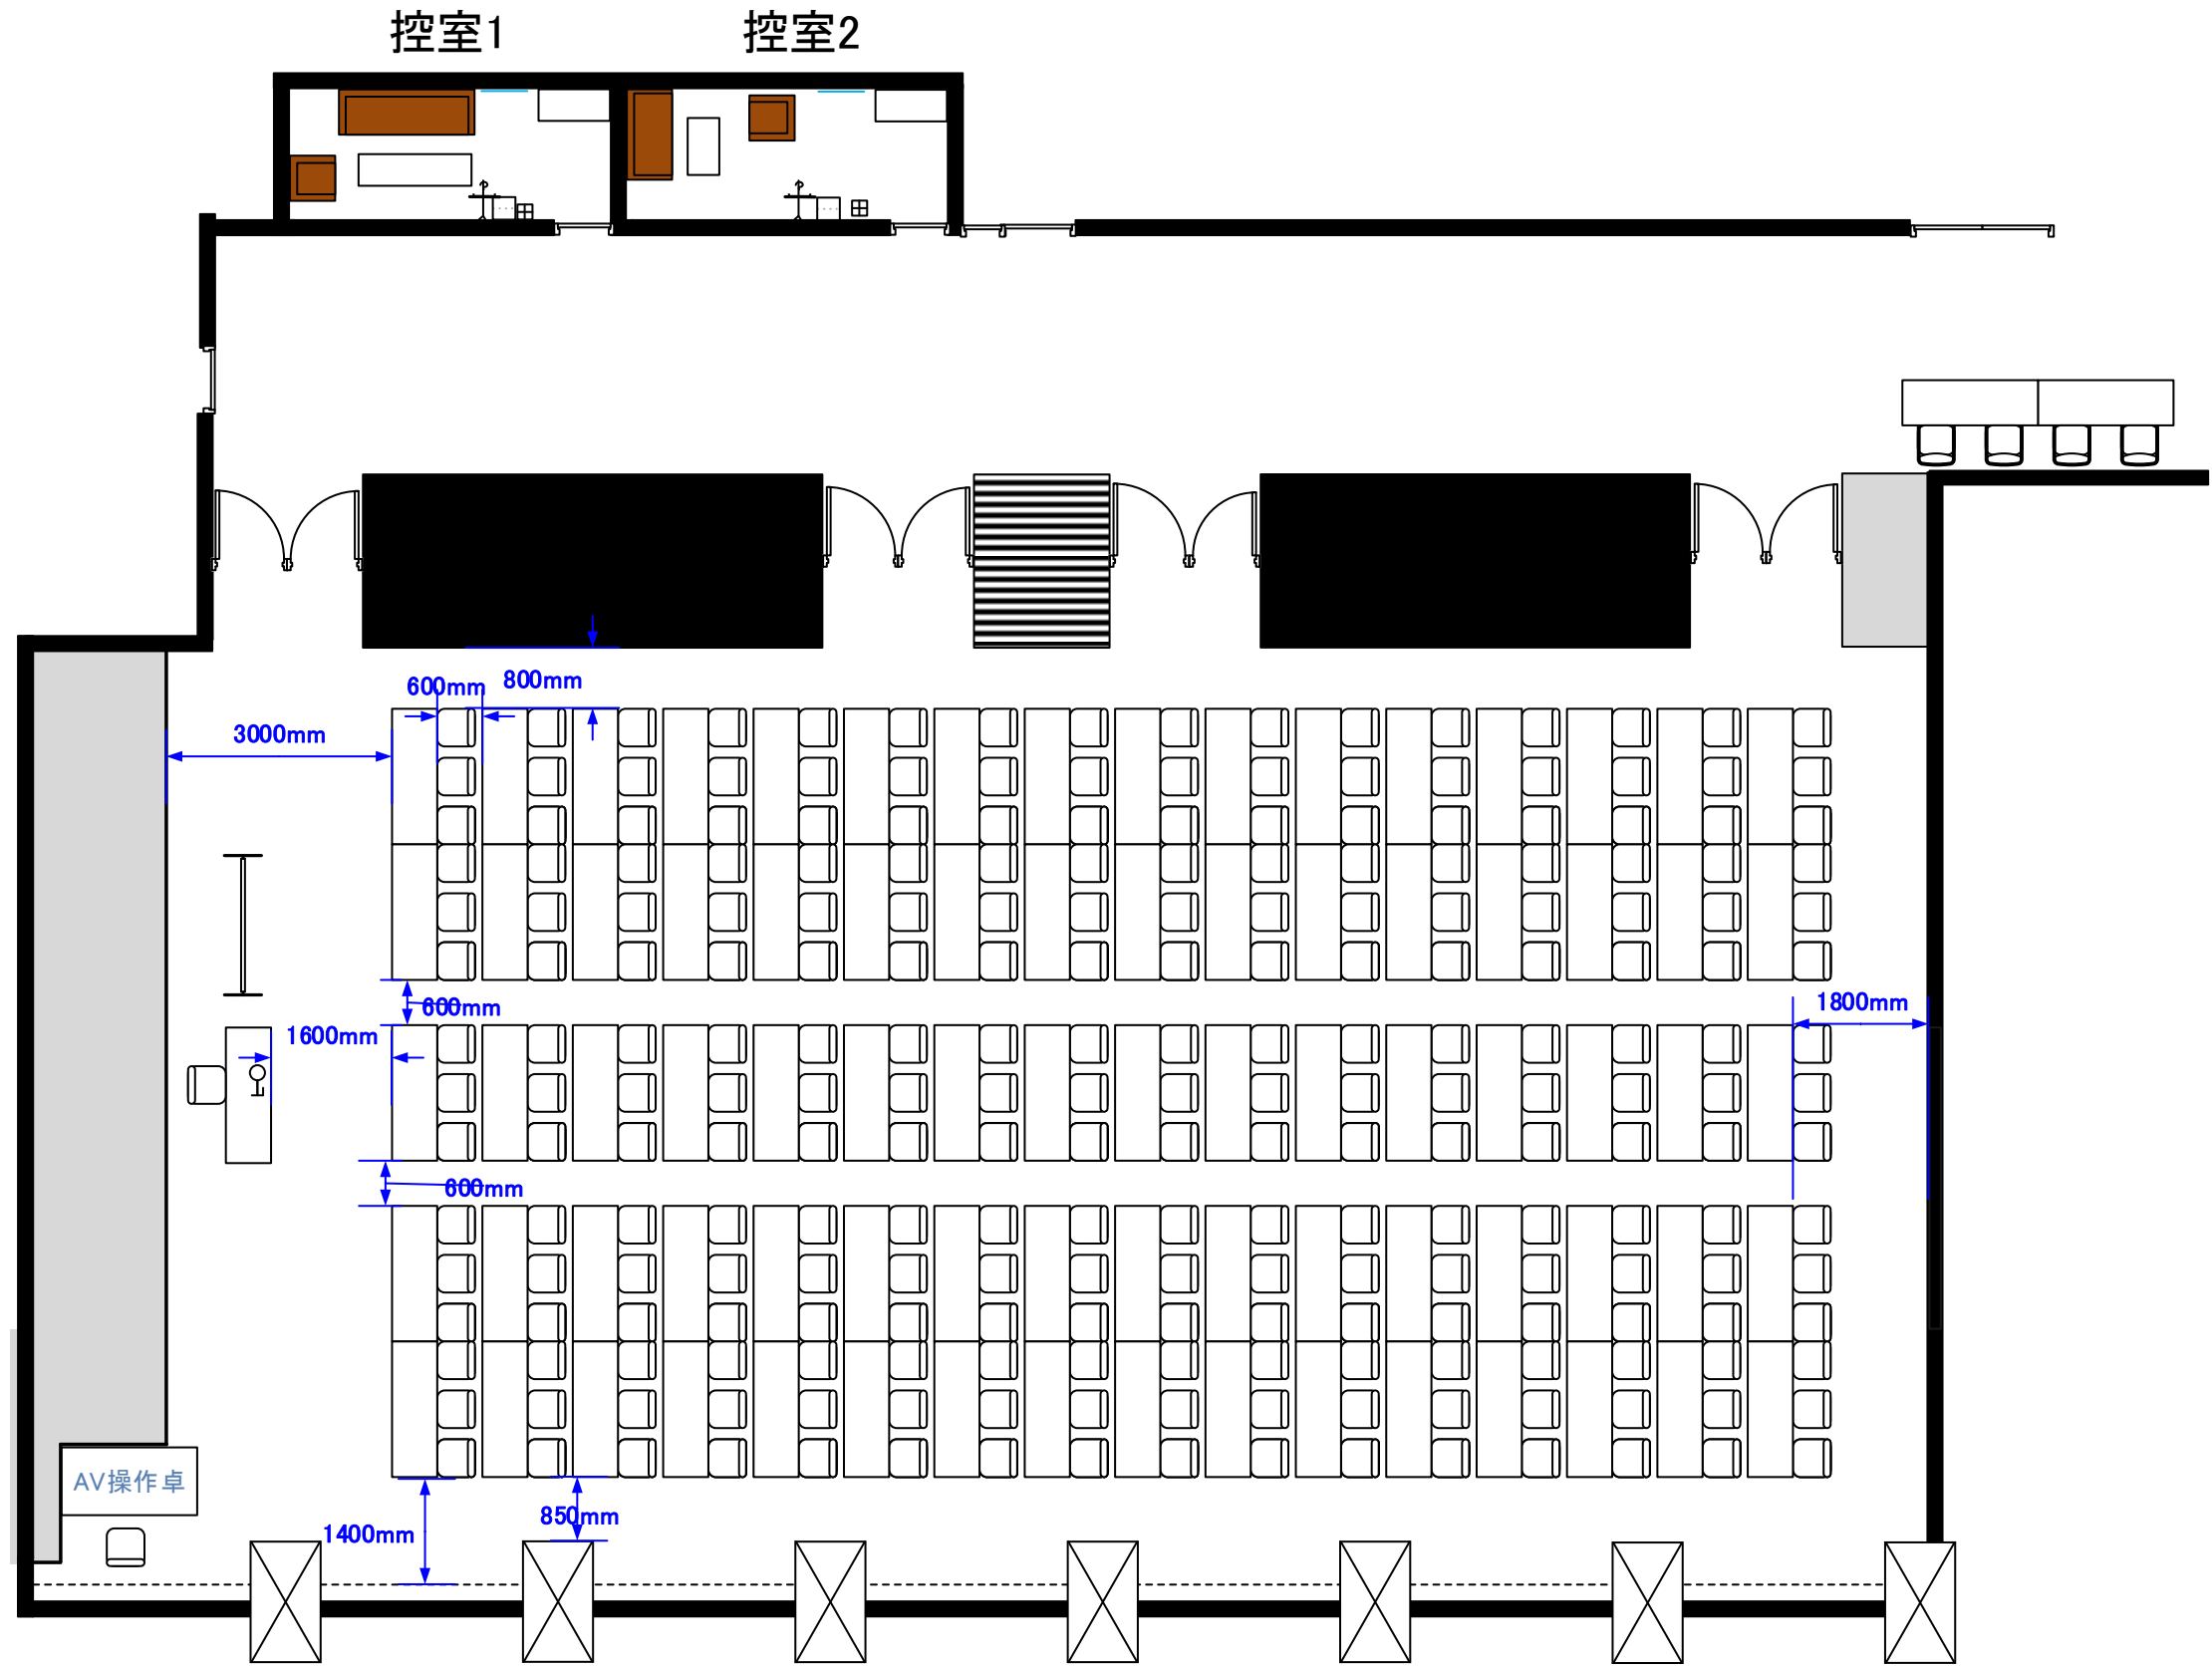

※レイアウト上のテーブル、椅子以外の備品(控室含む)は、別途有料でのお貸出しとなります。

コングレスクエア日本橋
CongresSquare