


# 2階 ホールA・B シアター形式 336席

天井高 4.0M

0 0.5 1 2 3 4 5m Scale: 1/100 用紙:A4サイズ

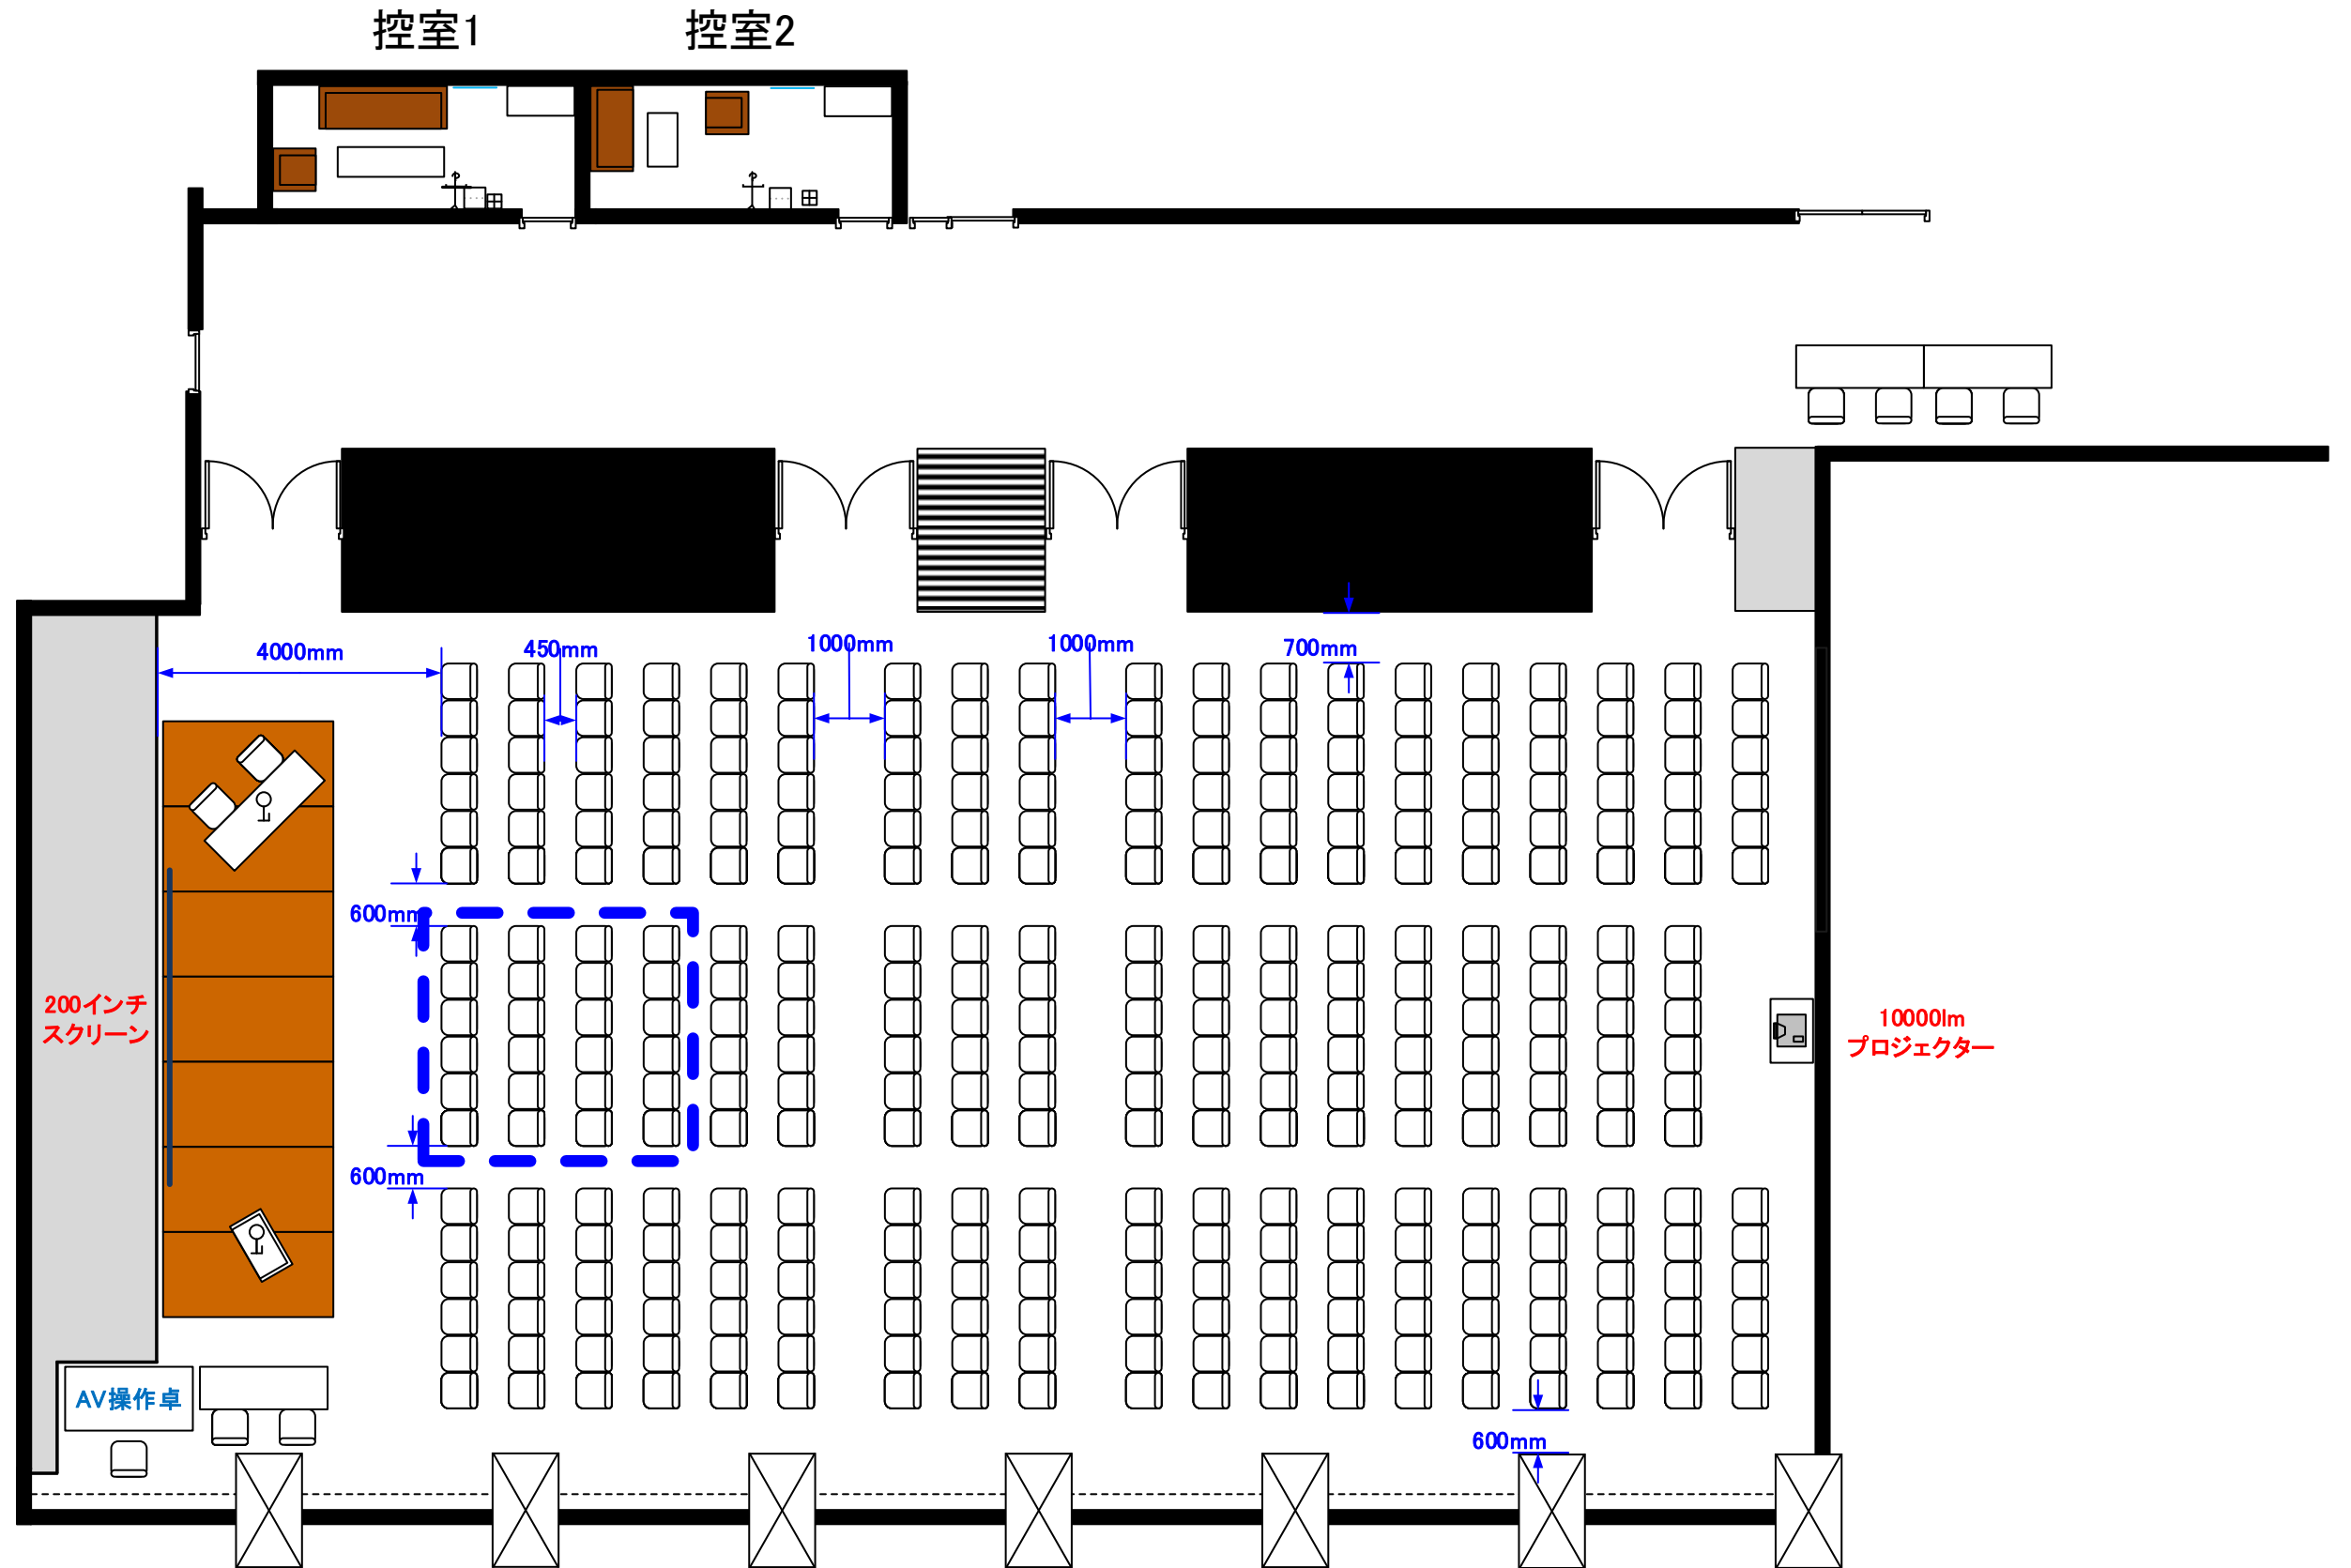

※レイアウト上のテーブル、椅子以外の備品(控室含む)は、別途有料でのお貸出しとなります。  
※4800lmのプロジェクターご利用の際は、「点線(---)」で囲まれた部分の席を取り除き、設置いたします。

コングレスクエア日本橋  
CongresSquare