


2F ホワイト 島形式 8島 48席

天井高 3.5M

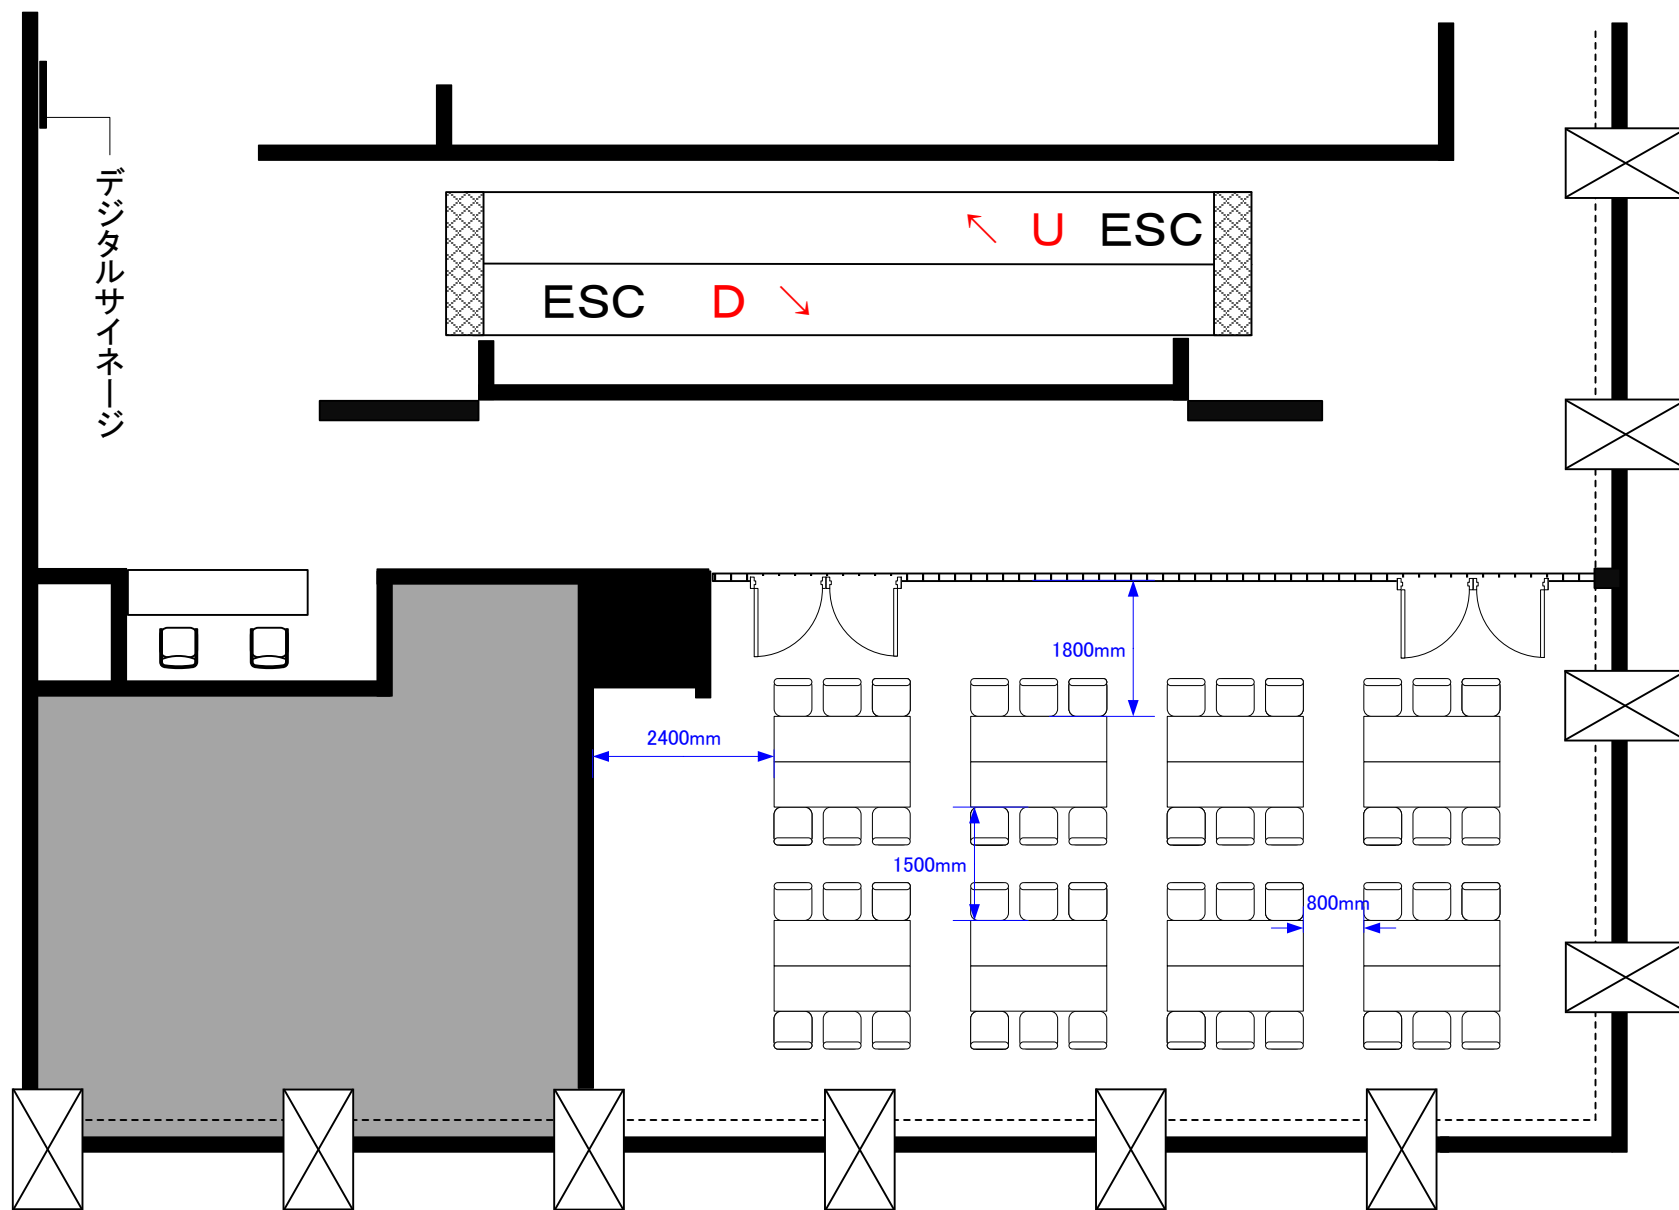

コングレスクエア日本橋
Congrès Square