


# 2階 ホールA 口の字 54席(コの字 42席) / ホールB 口の字 60席(コの字 45席)

天井高 4.0M

0 0.5 1 2 3 4 5m Scale: 1/150 用紙:A4サイズ

最大収容席数  
レイアウト

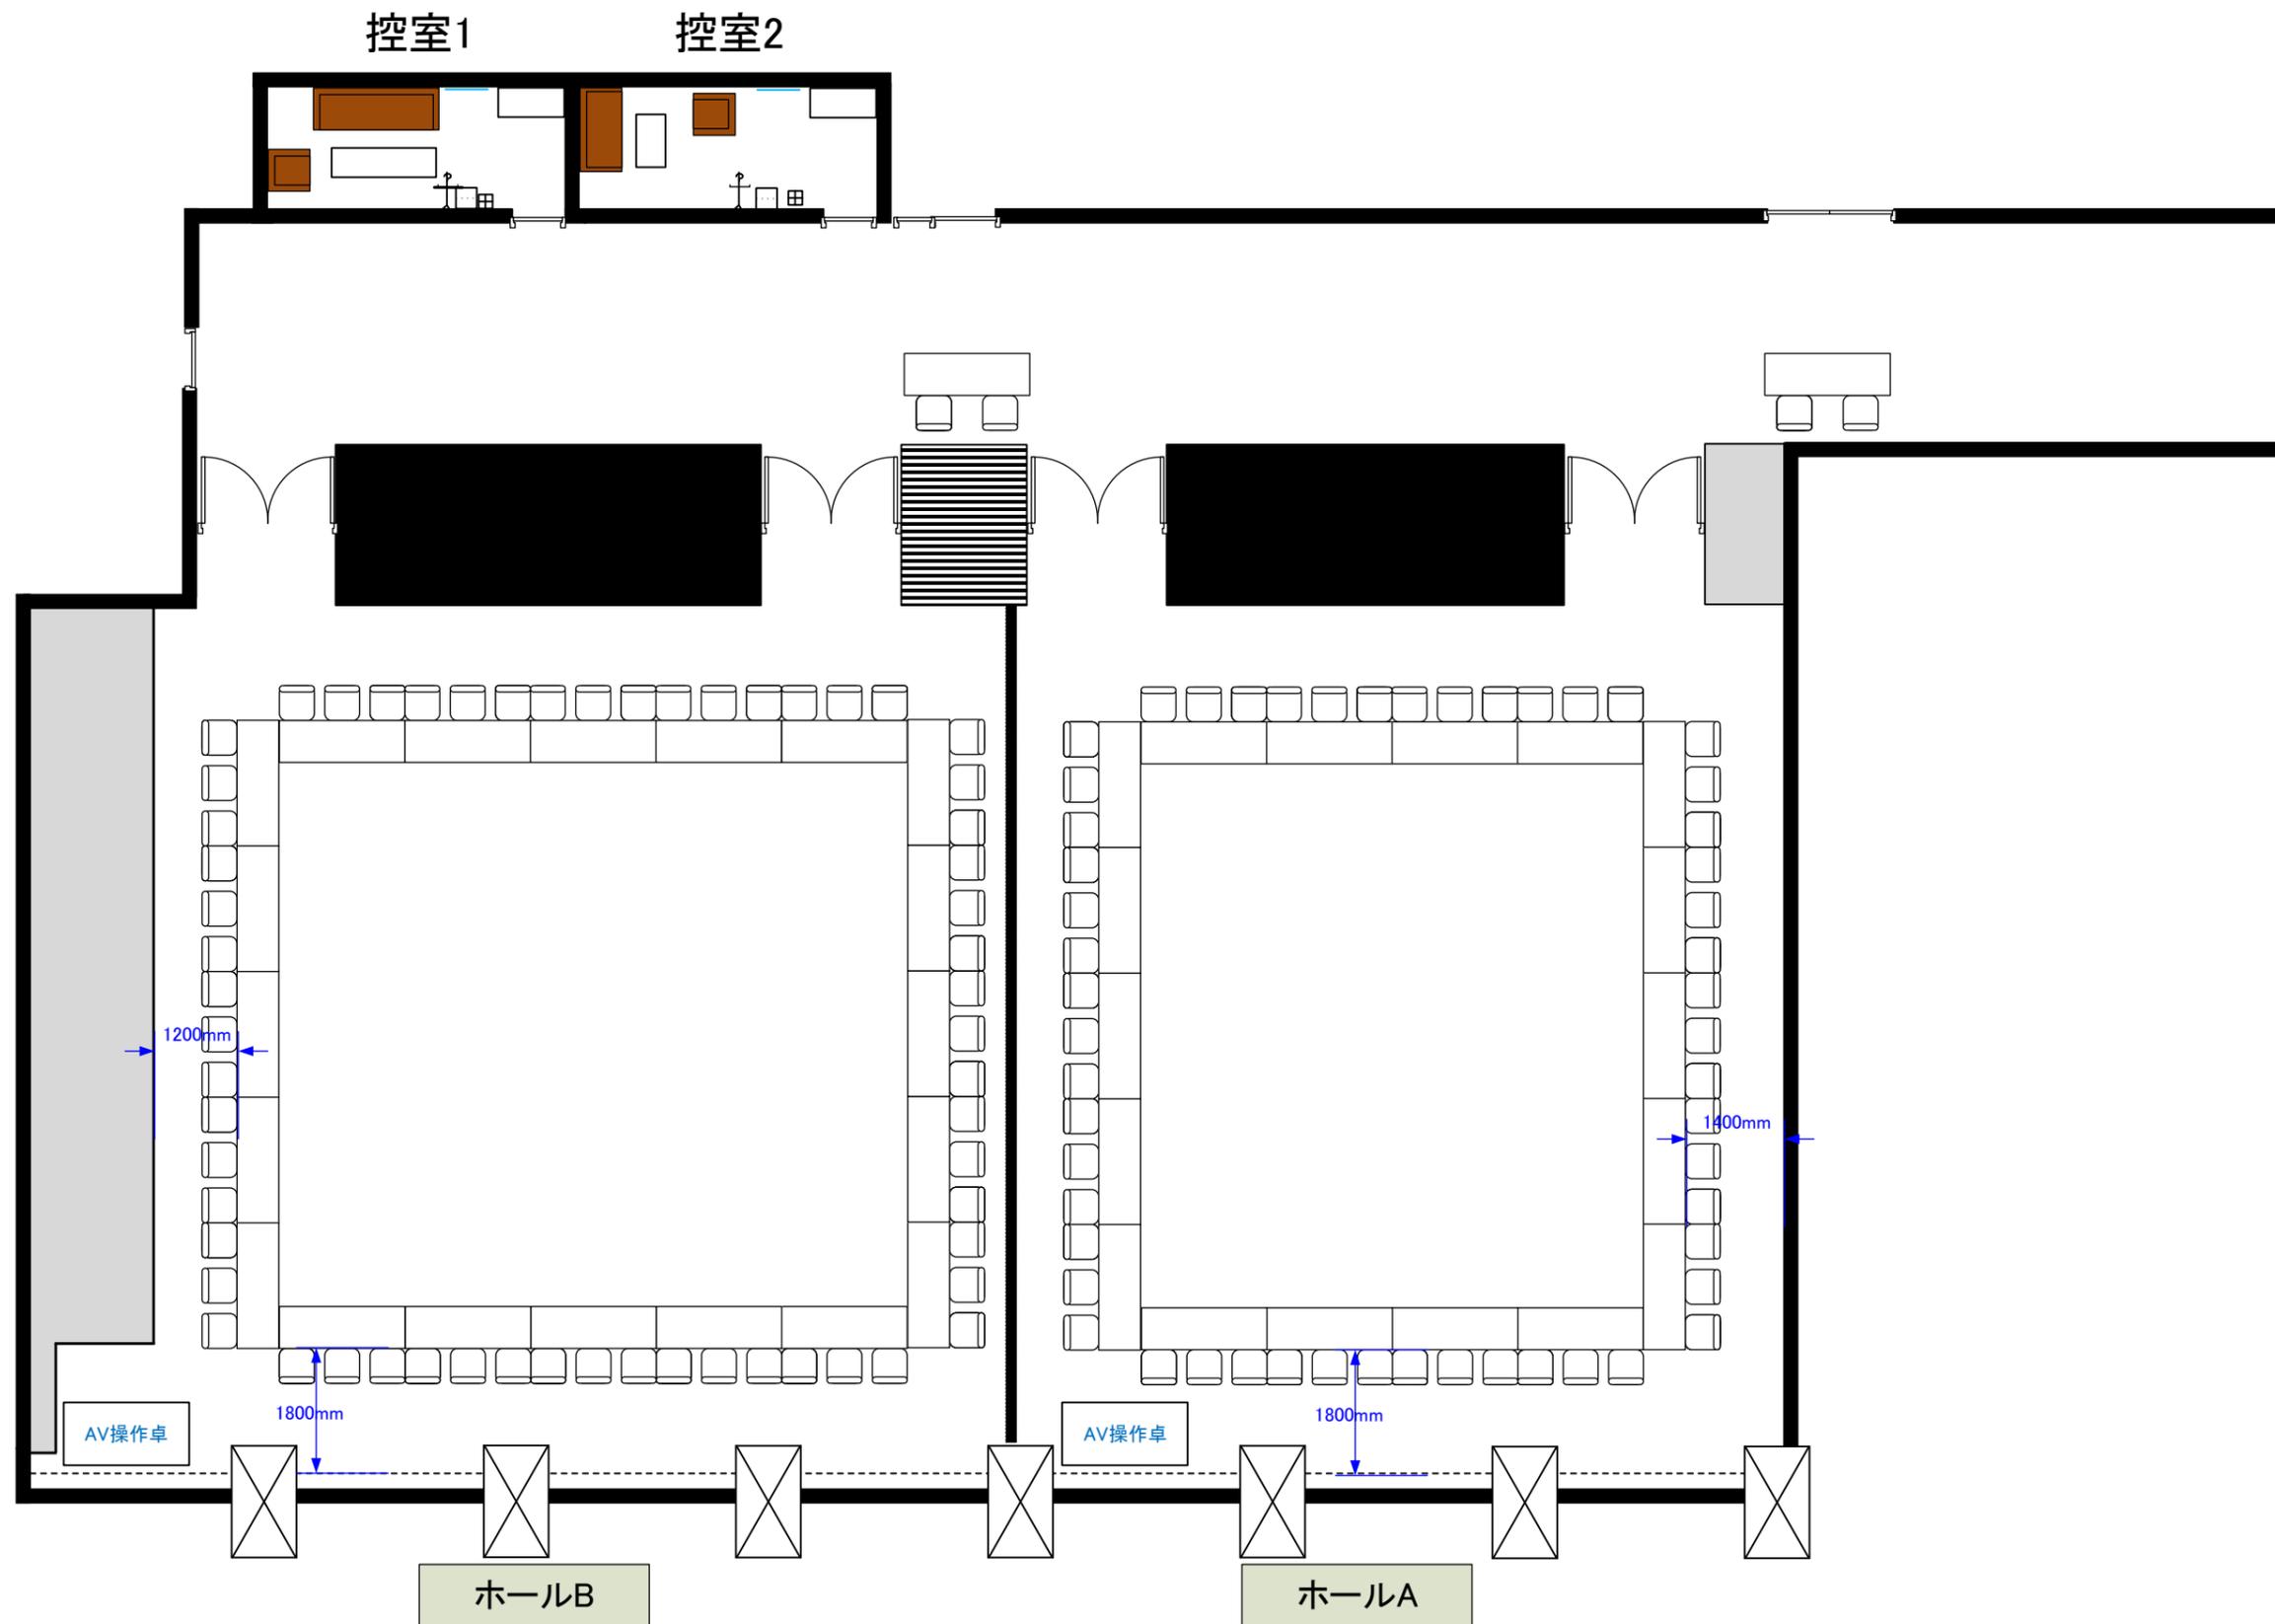

※レイアウト上のテーブル、椅子以外の備品(控室含む)は、別途有料でのお貸出しとなります。

コングレスクエア日本橋  
Congrès Square