


2F ホワイエ 懇親会

天井高 3.5M

推奨レイアウト

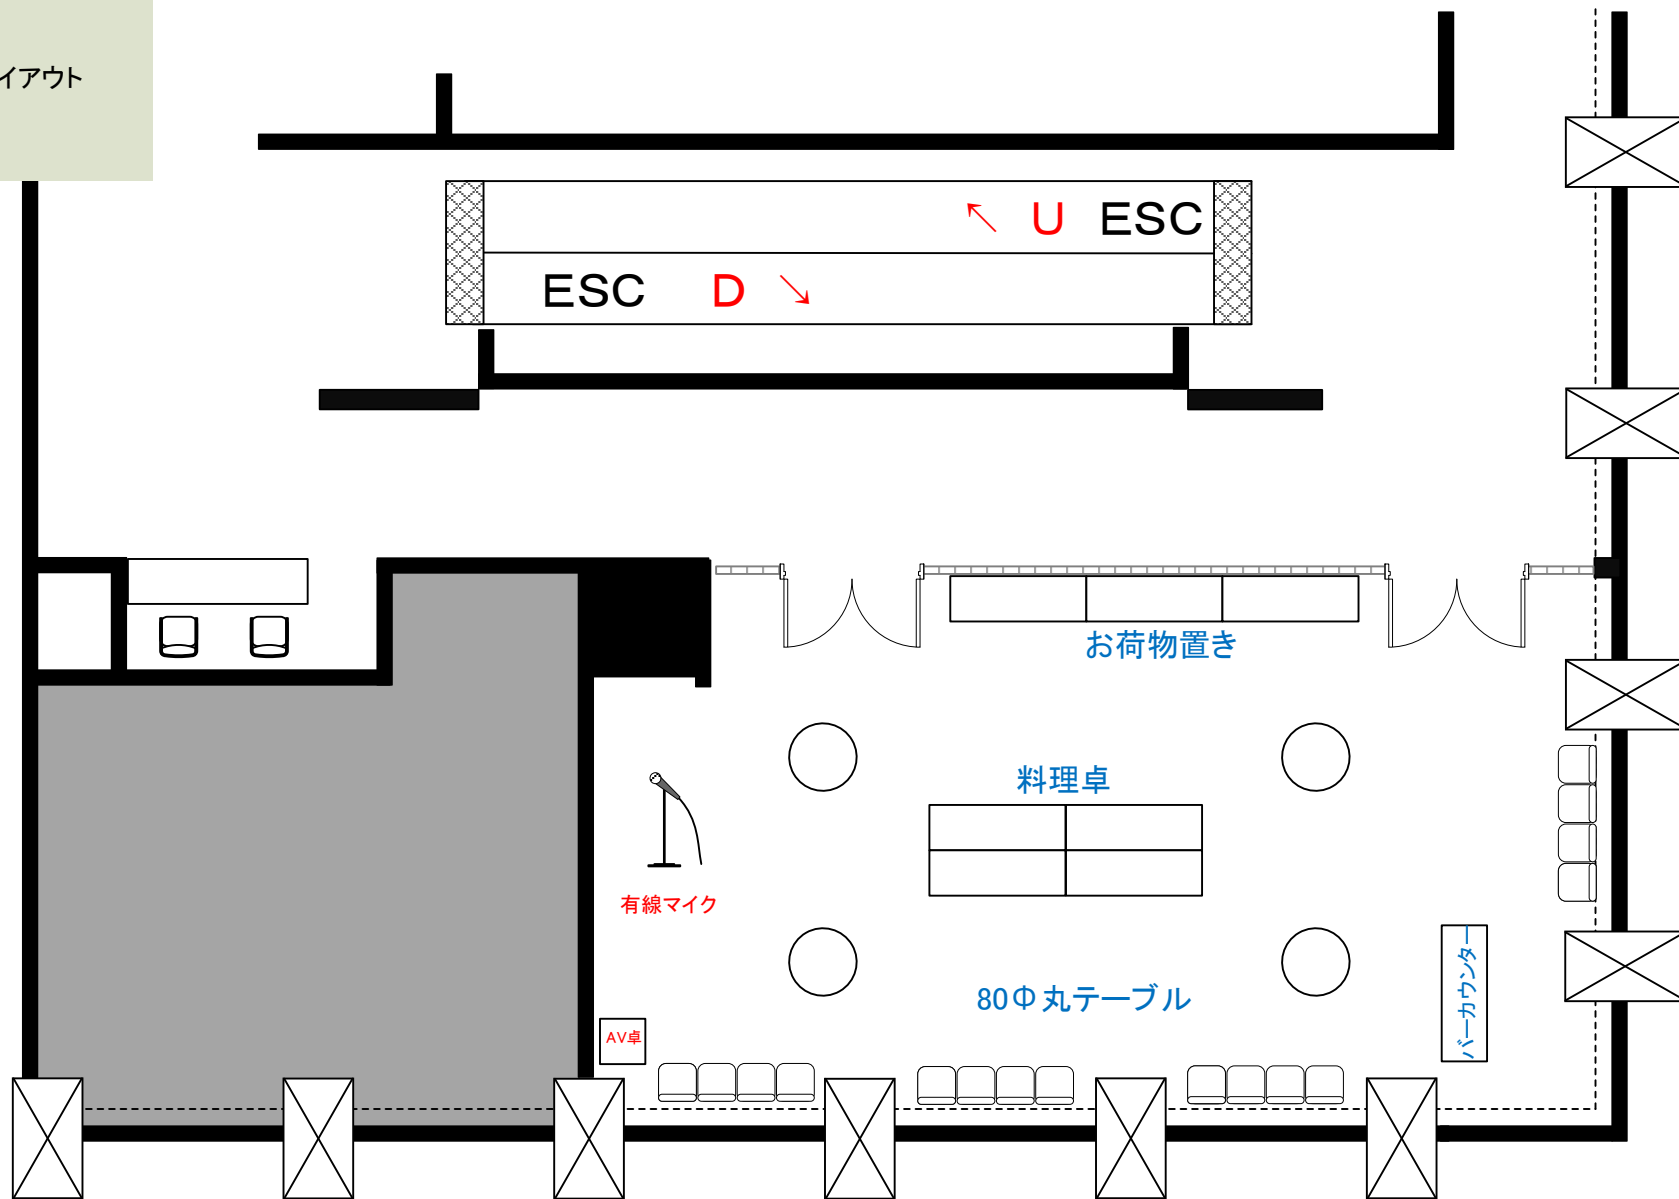

コングレスクエア日本橋
Congrès Square