


HALL A・B電源回路図

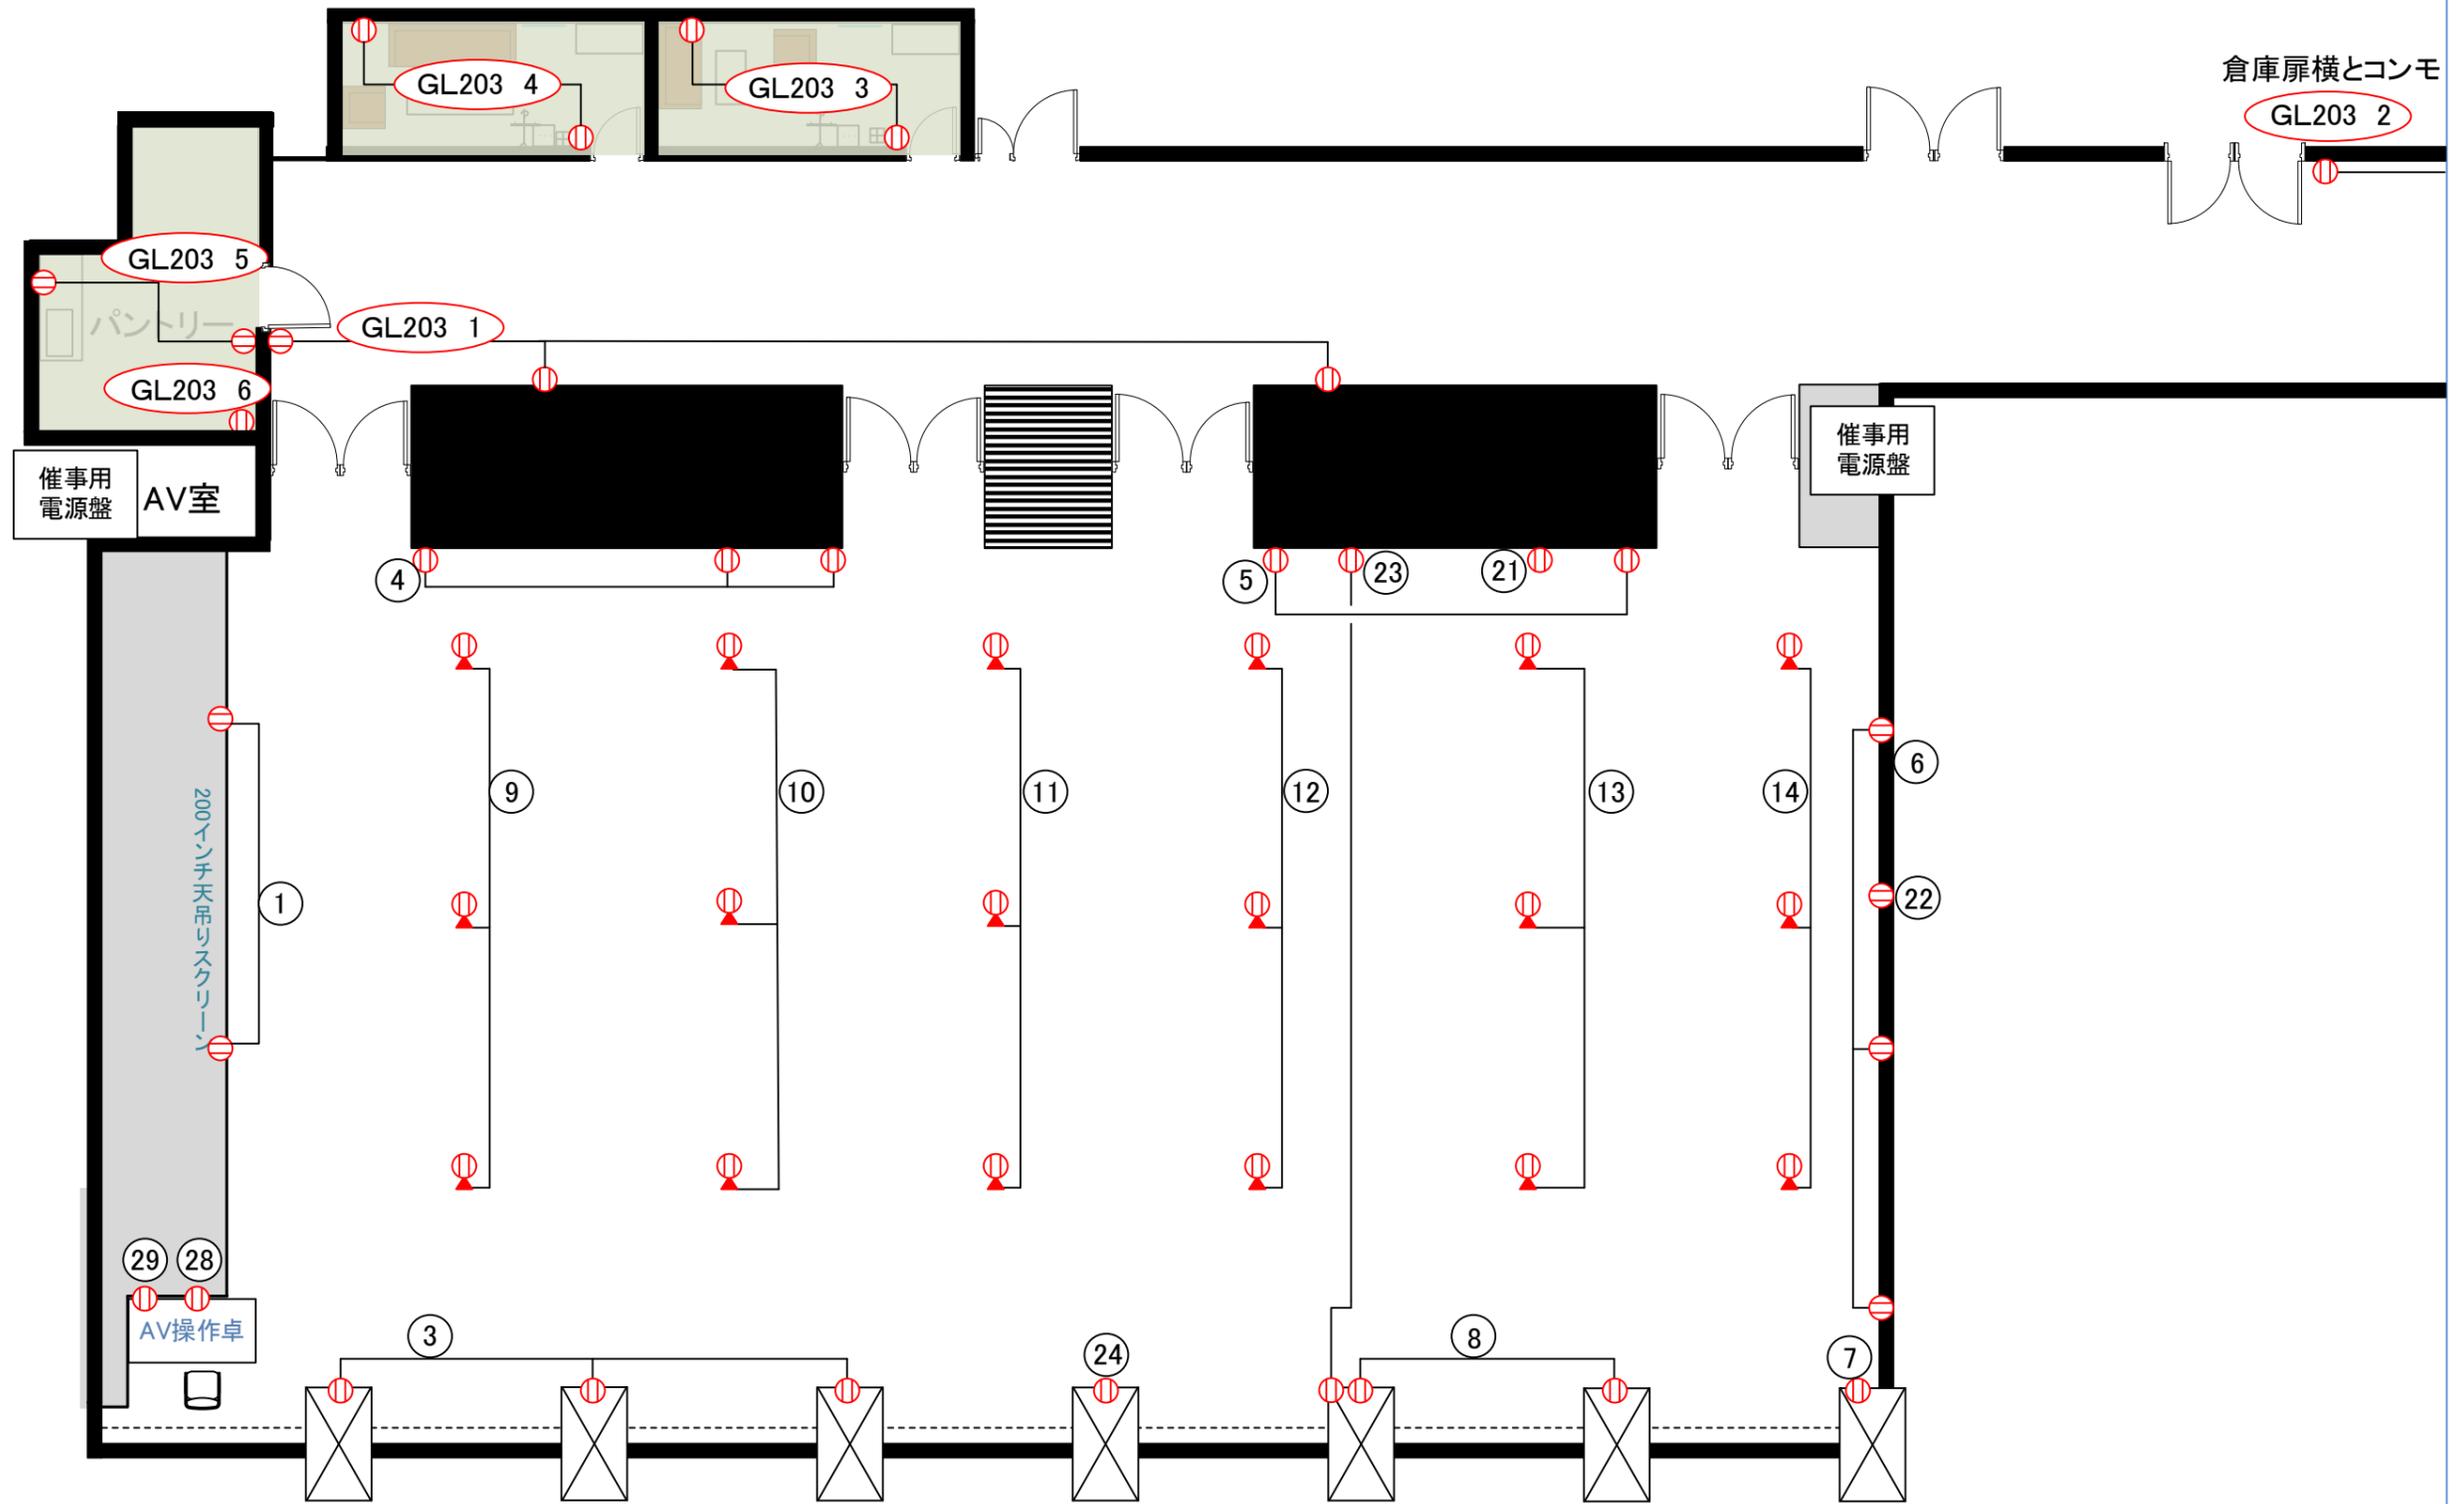

1つのコンセントから1500w 回路の計が18Aまで