


HALL C・D・ホワイエ電源図面

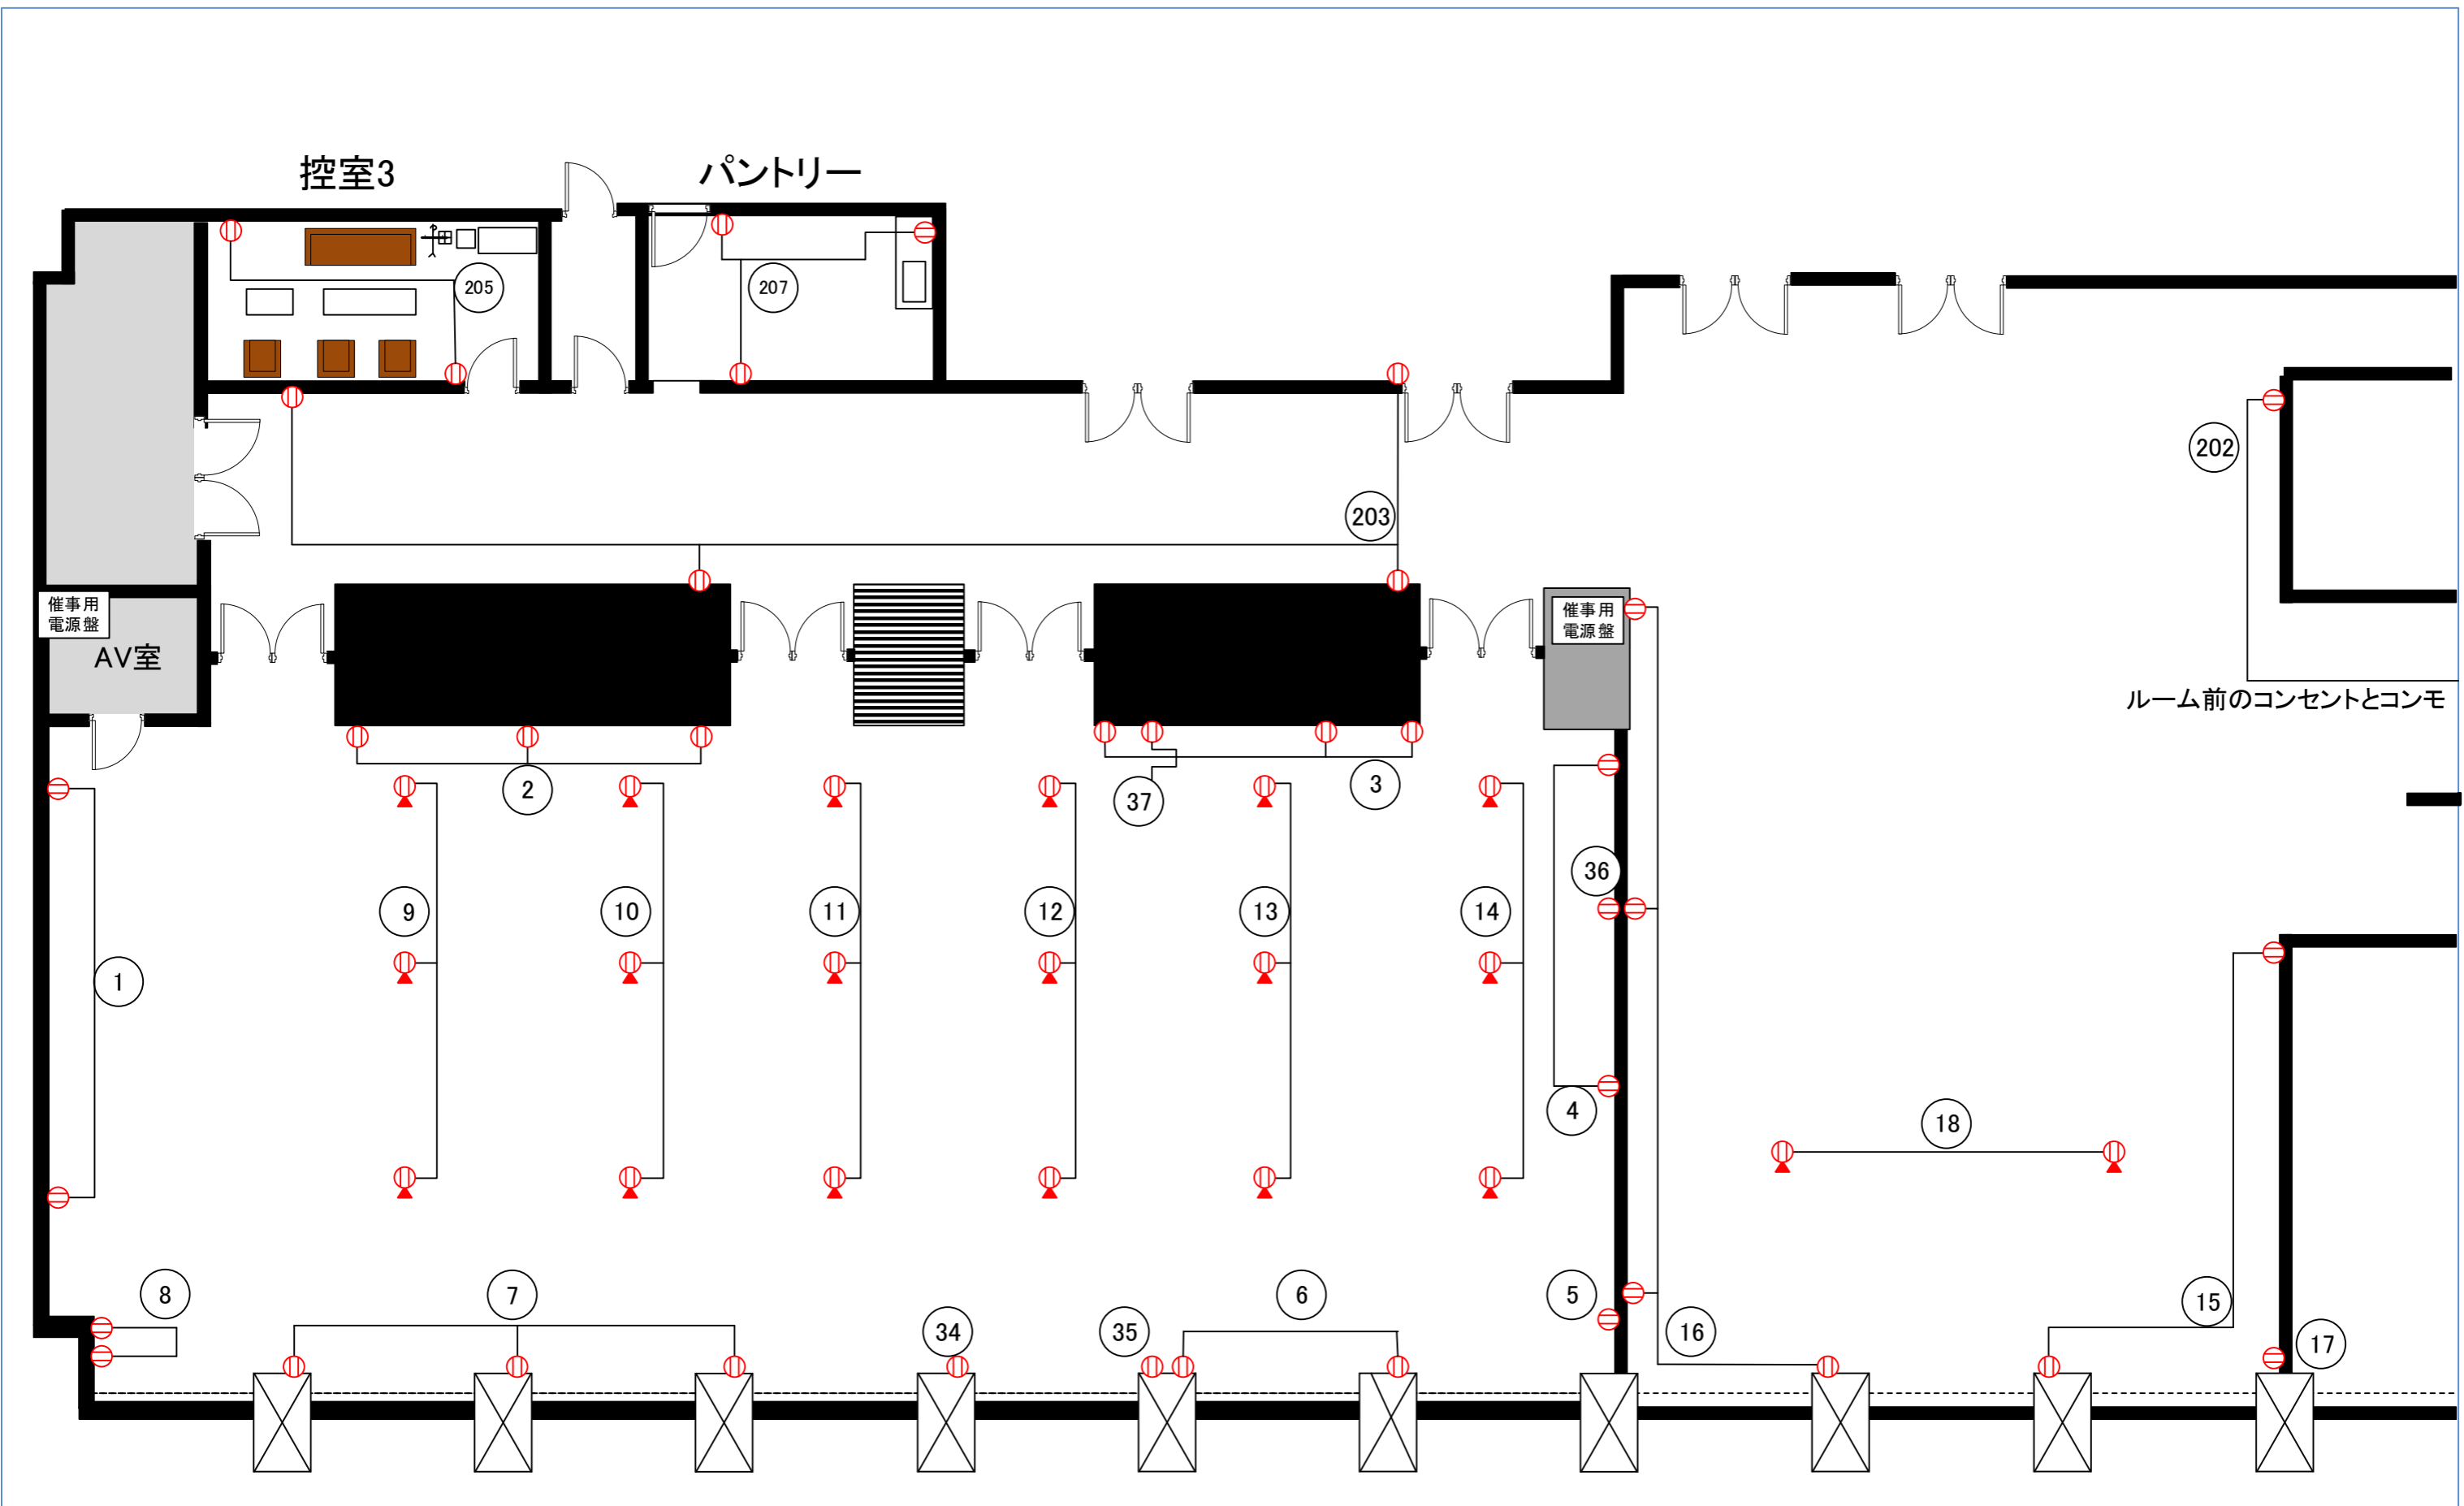

1つのコンセントから1500w 回路の計が18Aまで