


# 2F ホワイエ電源図面

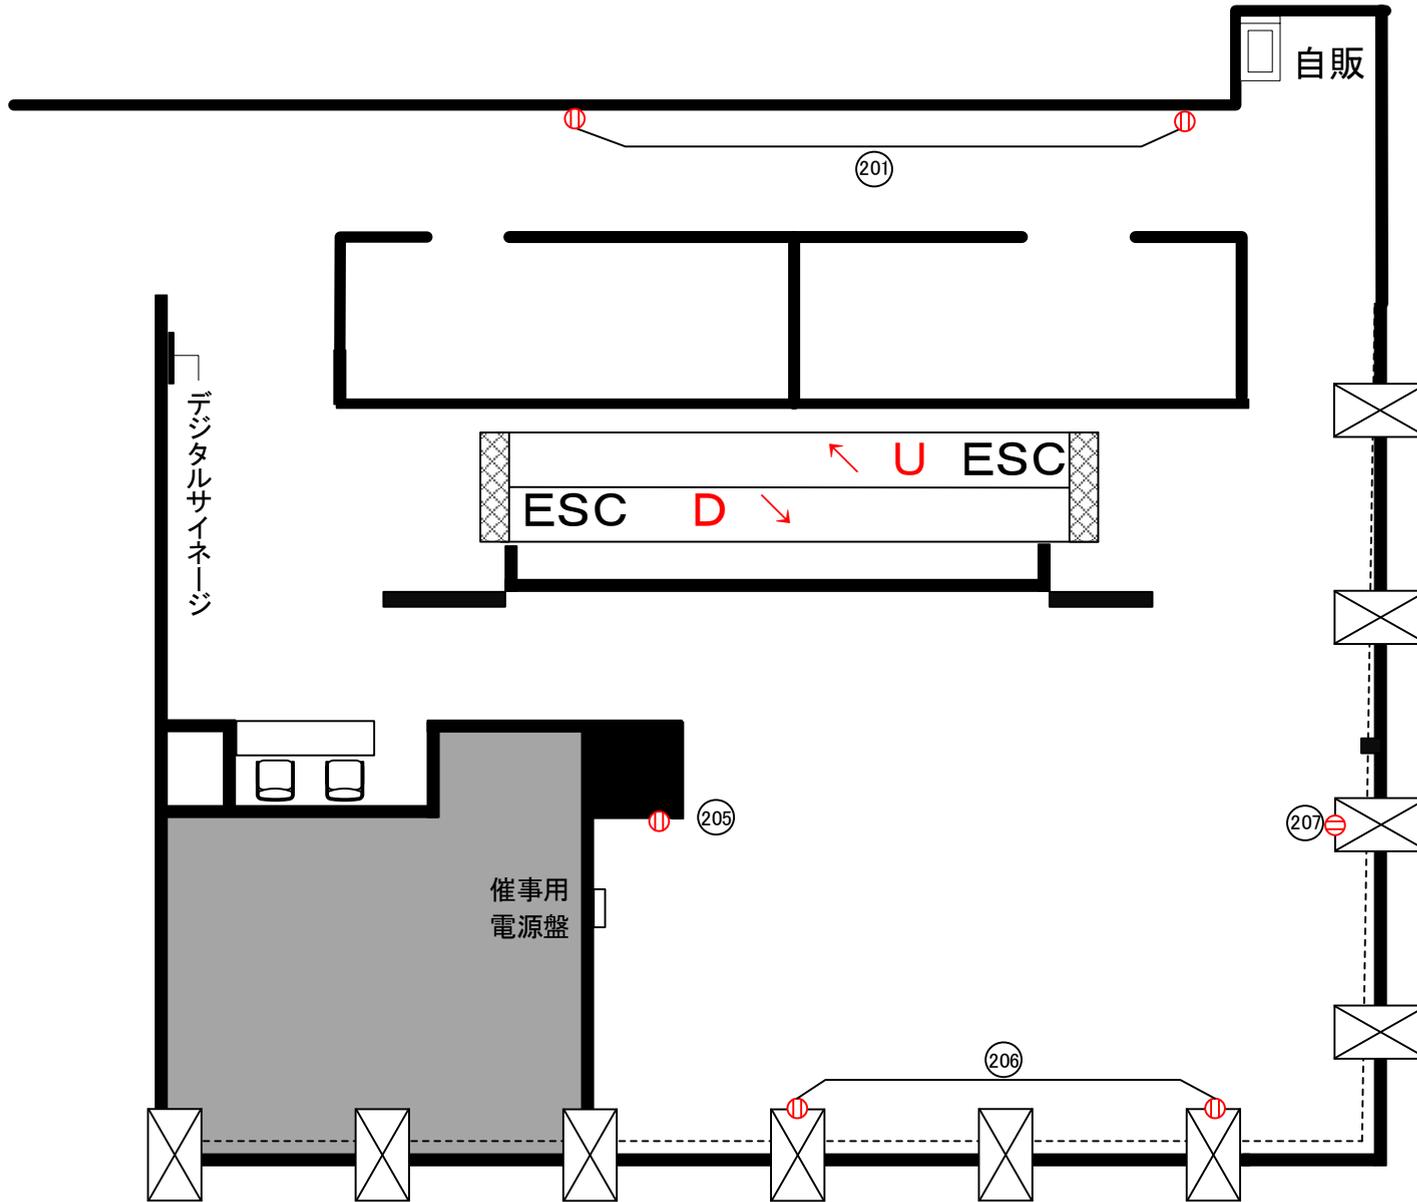

1つのコンセントから1500w 回路の計が18Aまで

*Congrès Square*  
日本橋