


2F ホワイエ 口の字 42席

天井高 3.5M

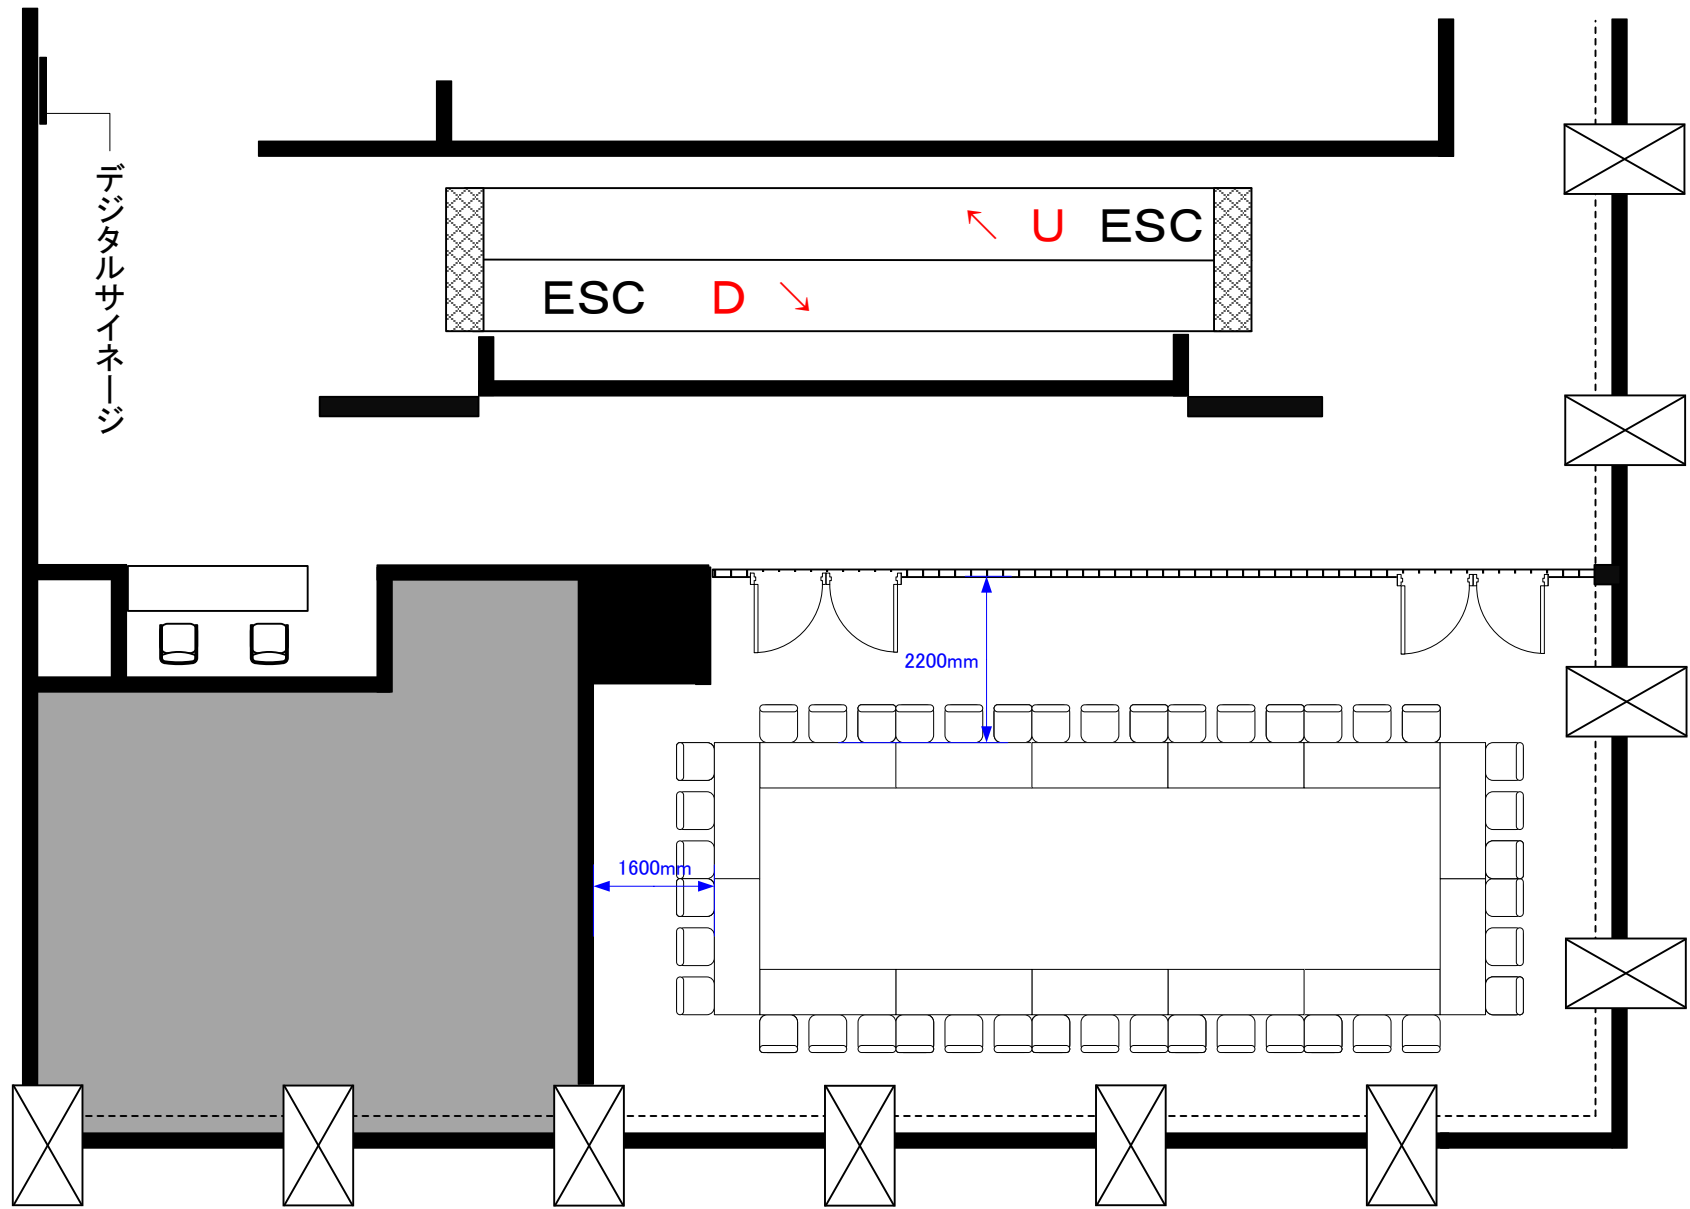

コングレスクエア日本橋
Congrès Square