


# 3階 ルームA1 シアター形式 45席 / ルームA2 38席

天井高 3.0M

最大収容席数  
レイアウト

0 0.5 1 2 3 4 5m Scale: 1/100 用紙:A4サイズ

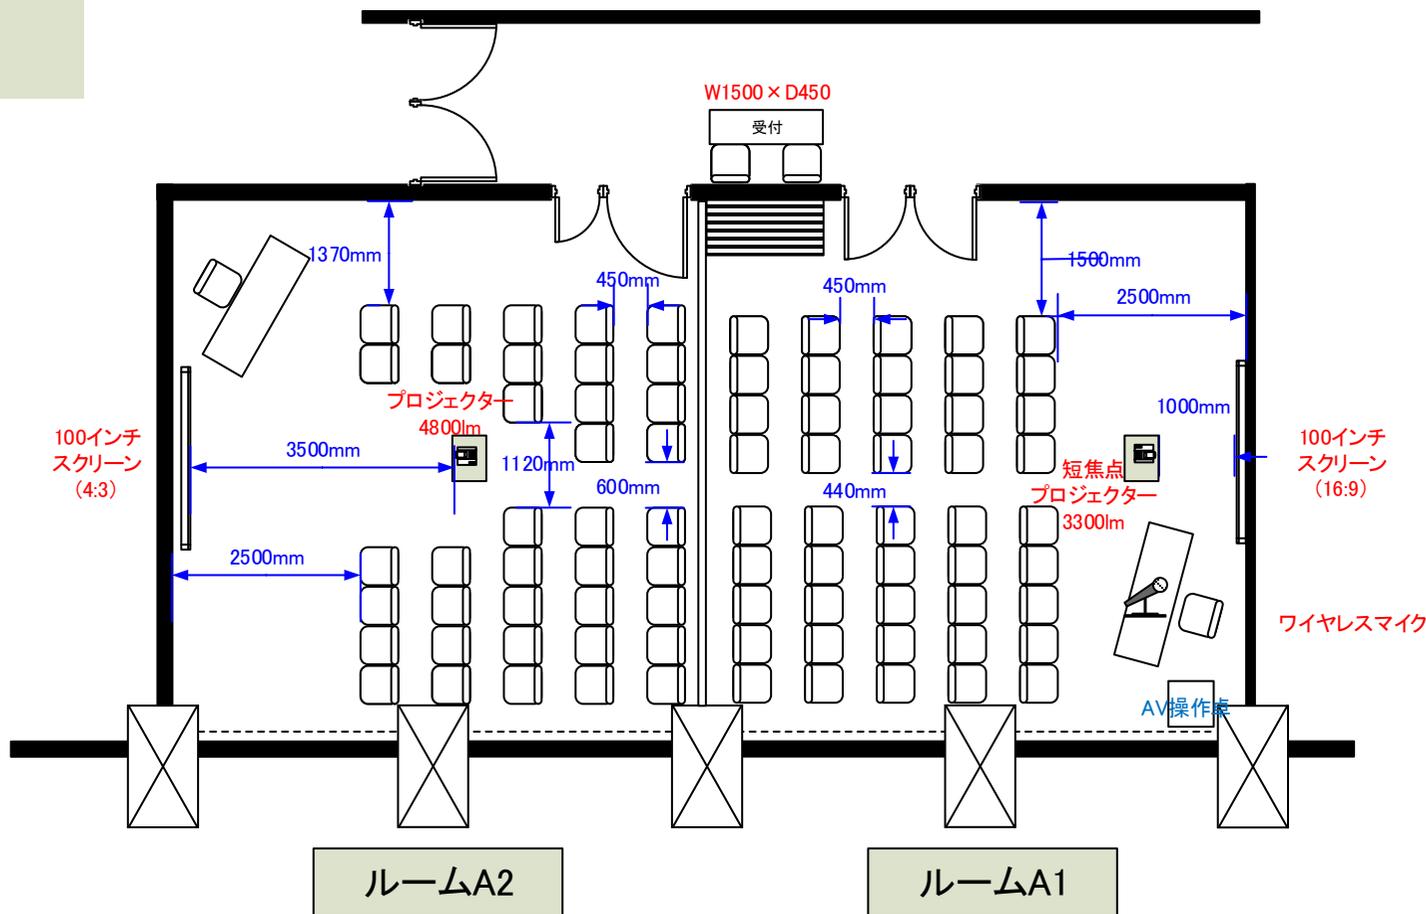

※レイアウト上のテーブル、椅子以外の備品は、別途有料でのお貸出しとなります。

コングレスクエア日本橋  
Congrès Square