


# 3F CONFERENCE ROOM B・C・D電源図面

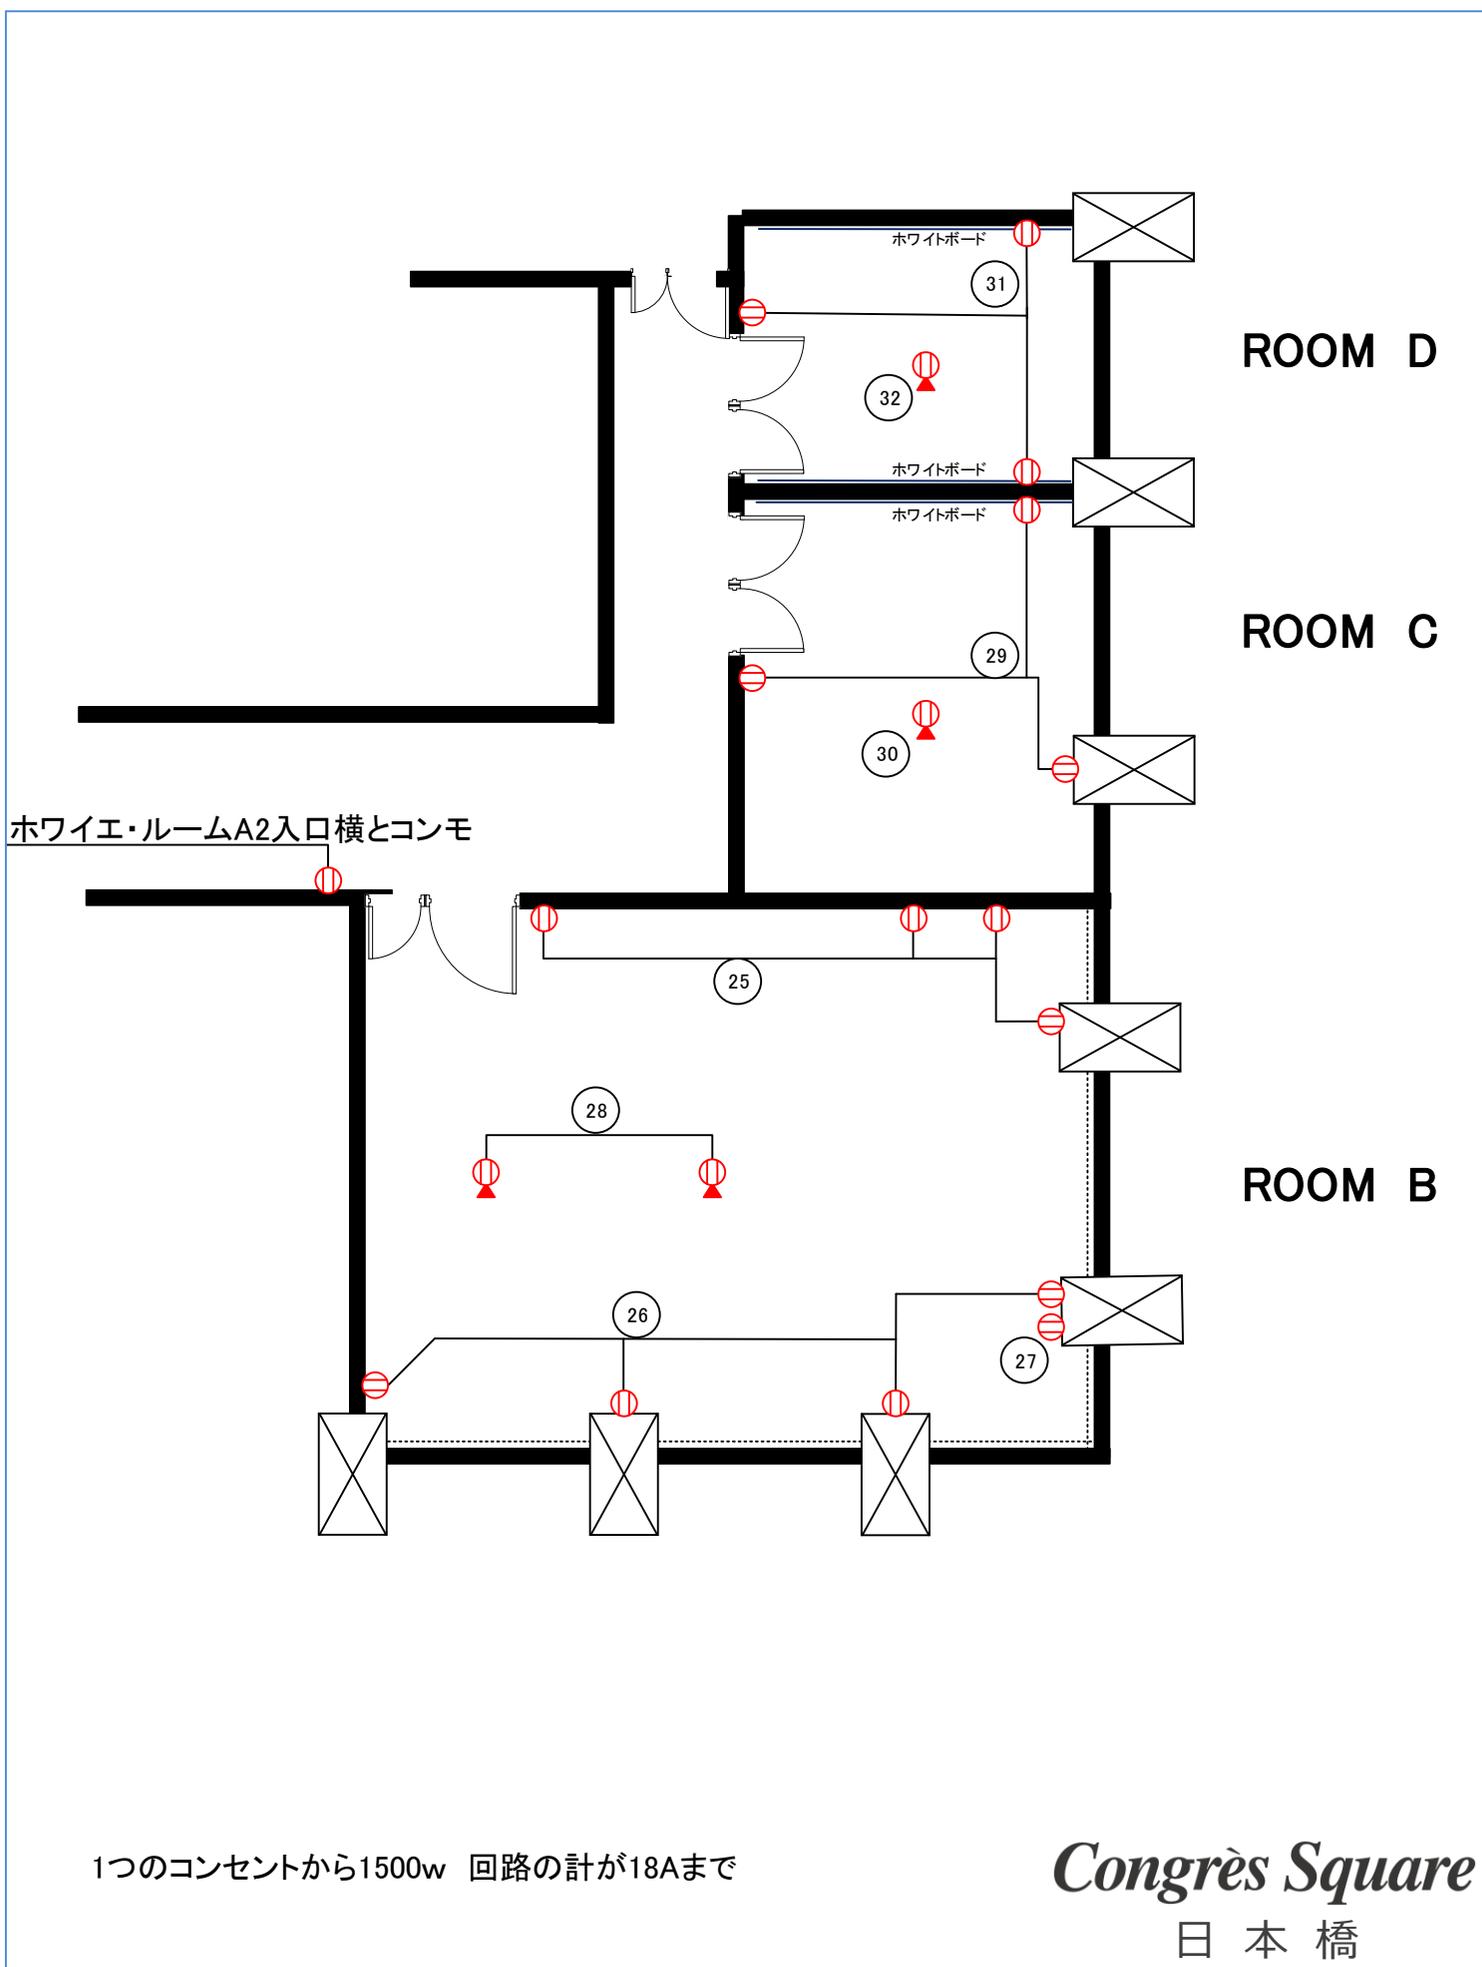

1つのコンセントから1500w 回路の計が18Aまで