


ホール1+2
シアター縦 600席

催事名			
時間	担当	縮尺	1:100

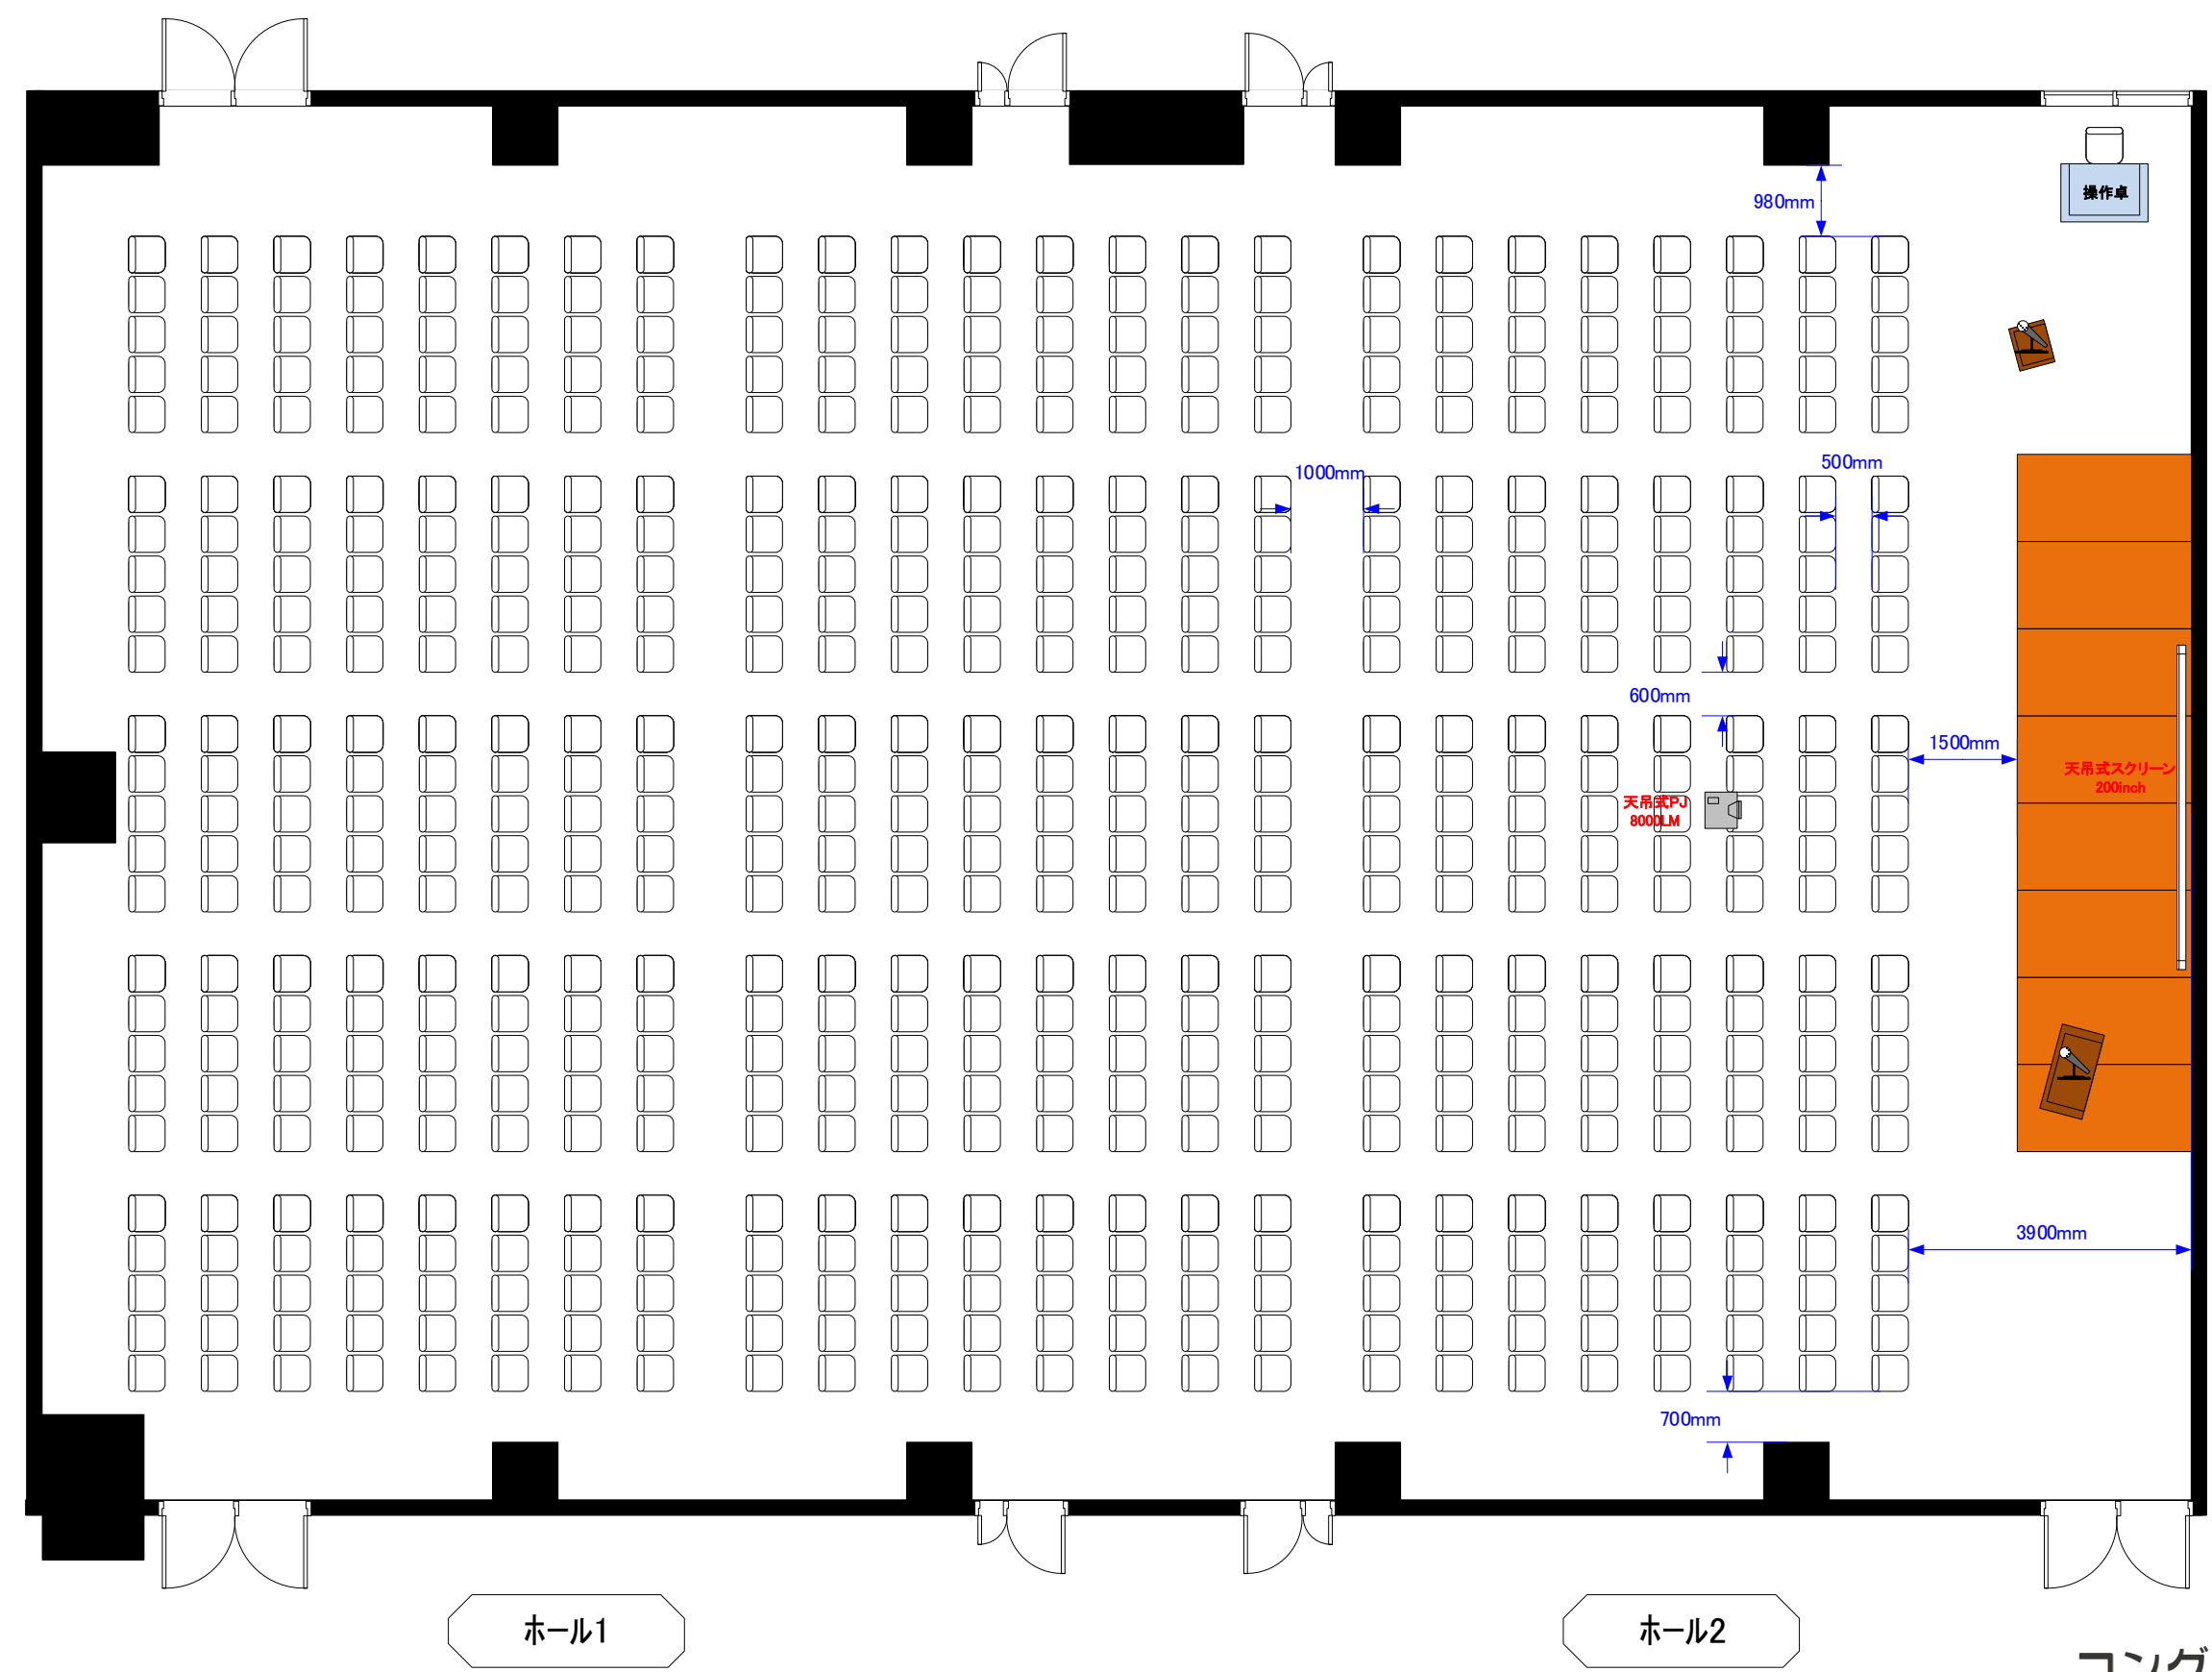

サンプルレイアウト



※レイアウト上のテーブル、椅子以外の備品(控室含む)は、別途有料でのお貸出しとなります。