


ホール1+2
スクール縦 432席

催事名			
時間	担当	縮尺	1:100



サンプルレイアウト

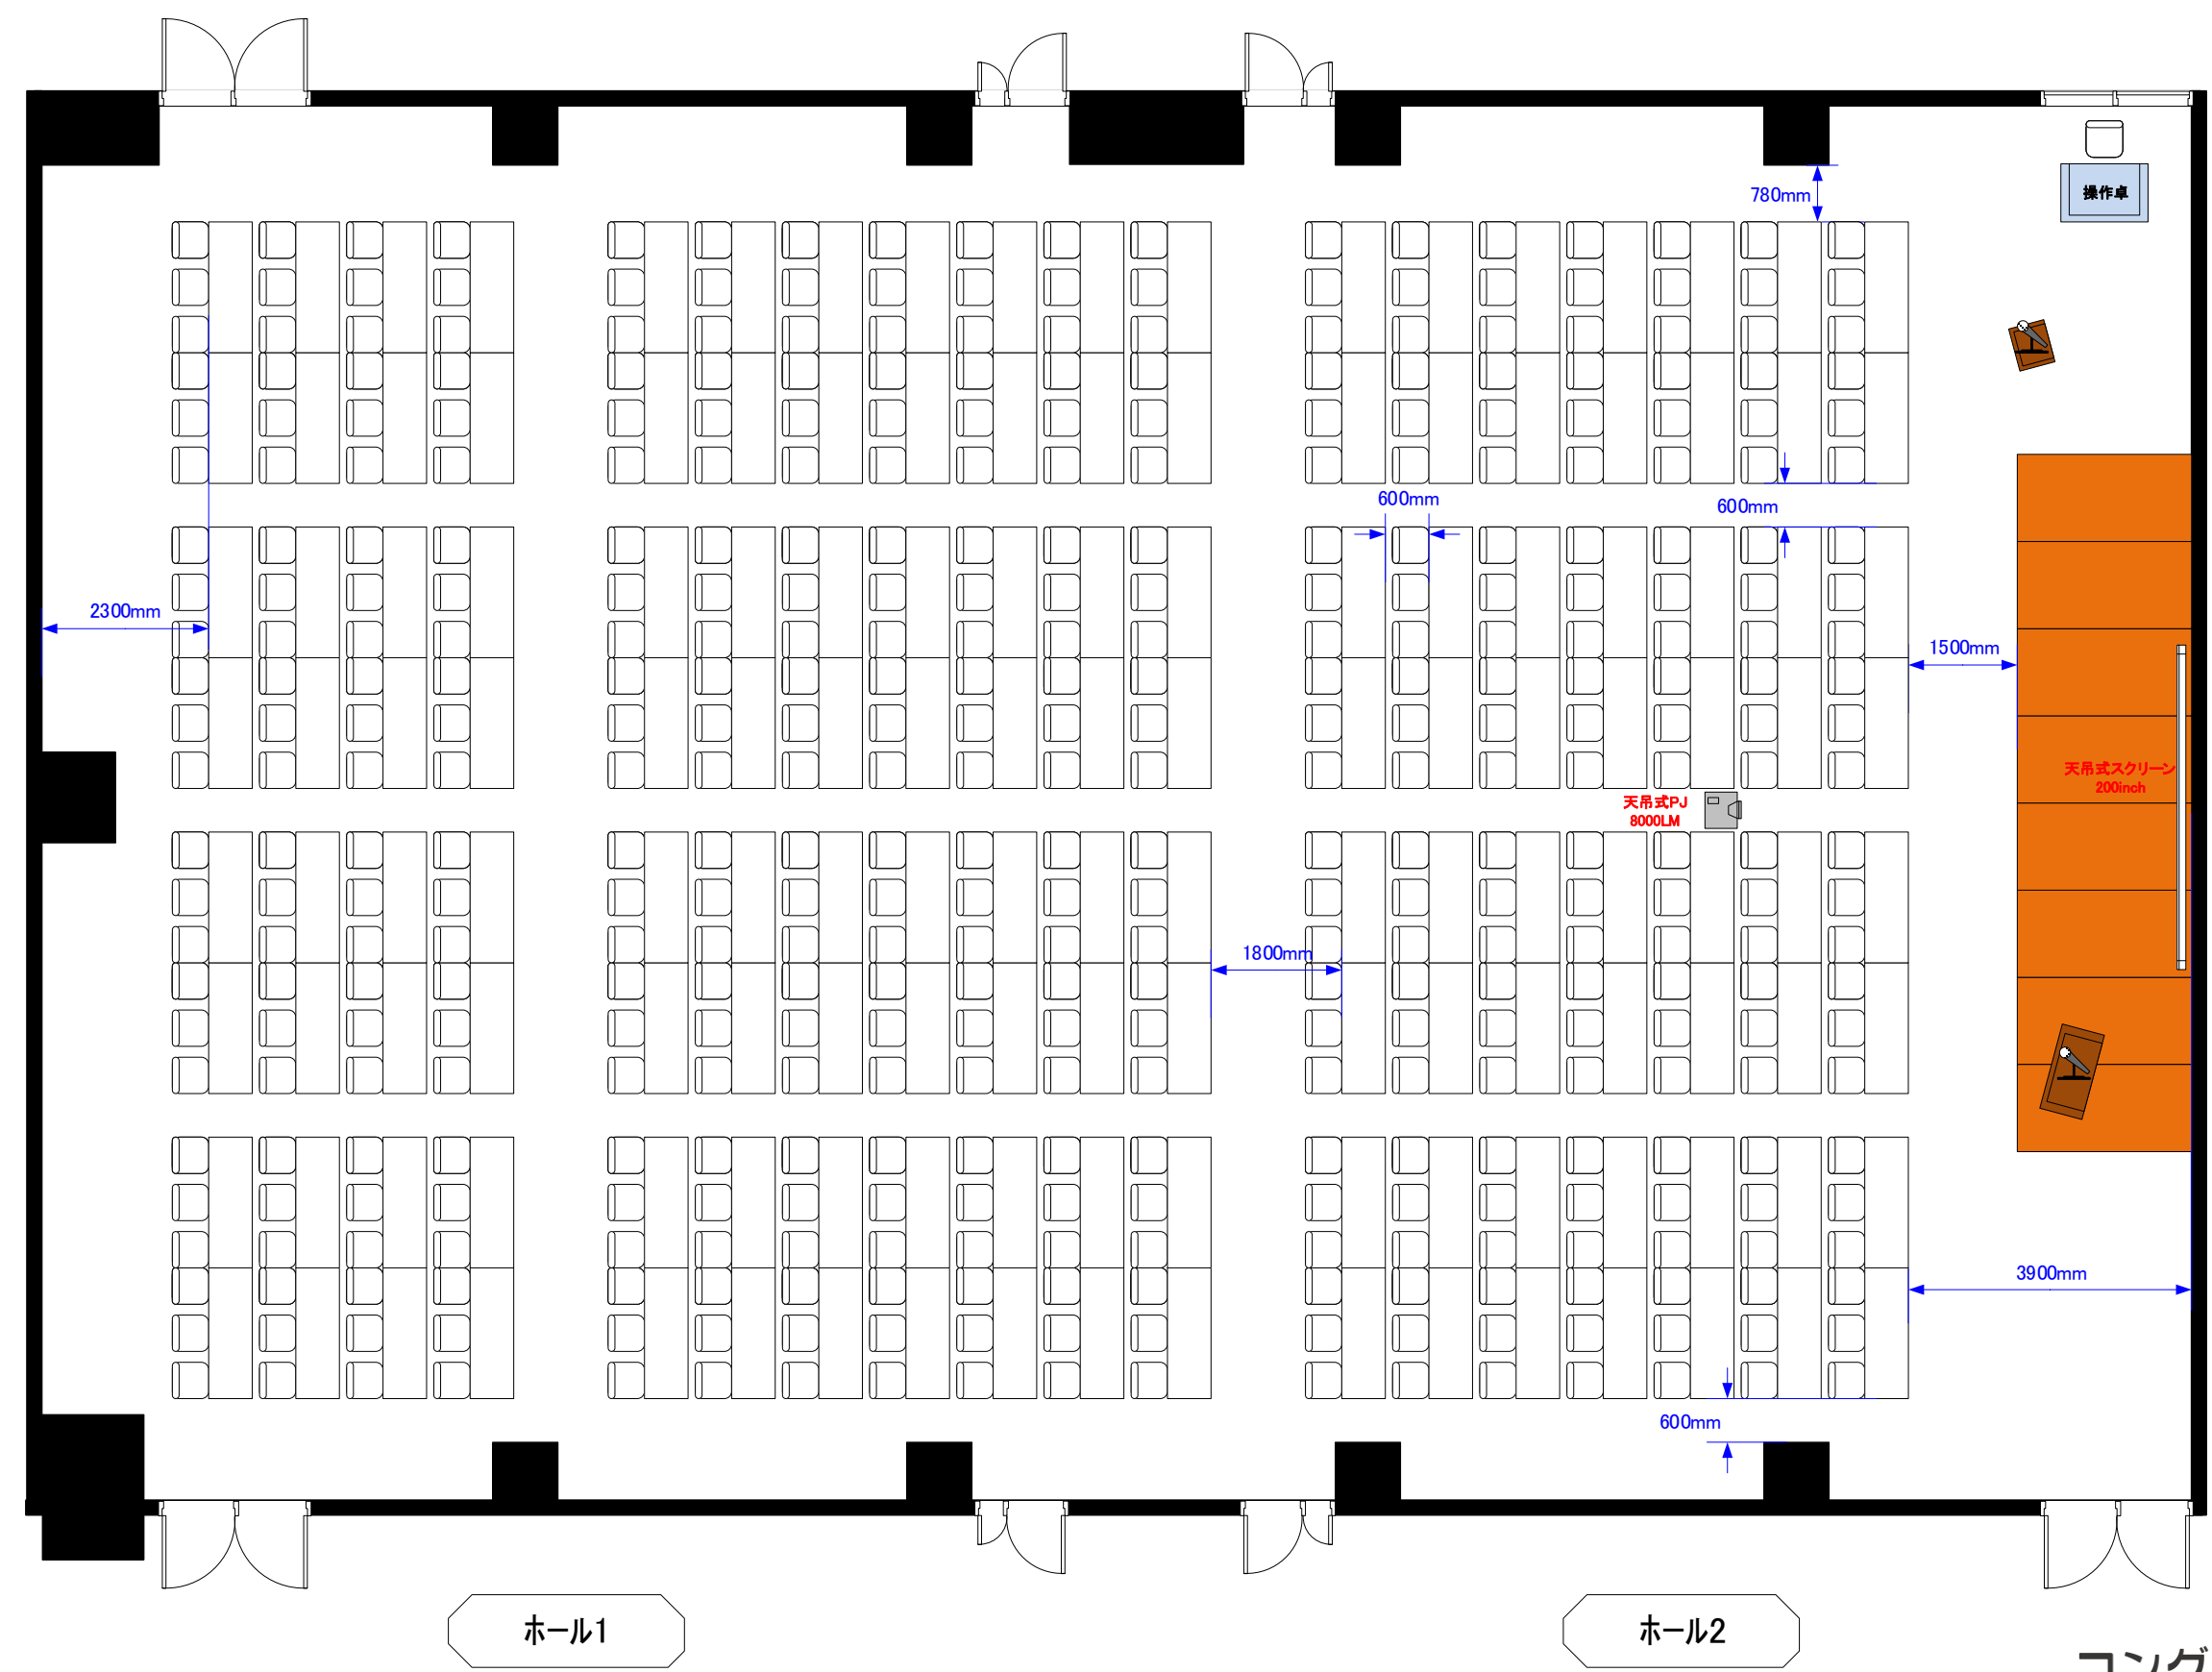

ホール1

ホール2

コングレスクエア羽田
Congrès Square Haneda

※レイアウト上のテーブル、椅子以外の備品(控室含む)は、別途有料でのお貸出しとなります。