


ホール1 スクール198席  
ホール2 スクール231席

催事名			
時間		担当	縮尺
			1:100

天井高 4.0M

0 0.5 1 2 3 4 5m Scale: 1/100 用紙:A3サイズ

サンプルレイアウト

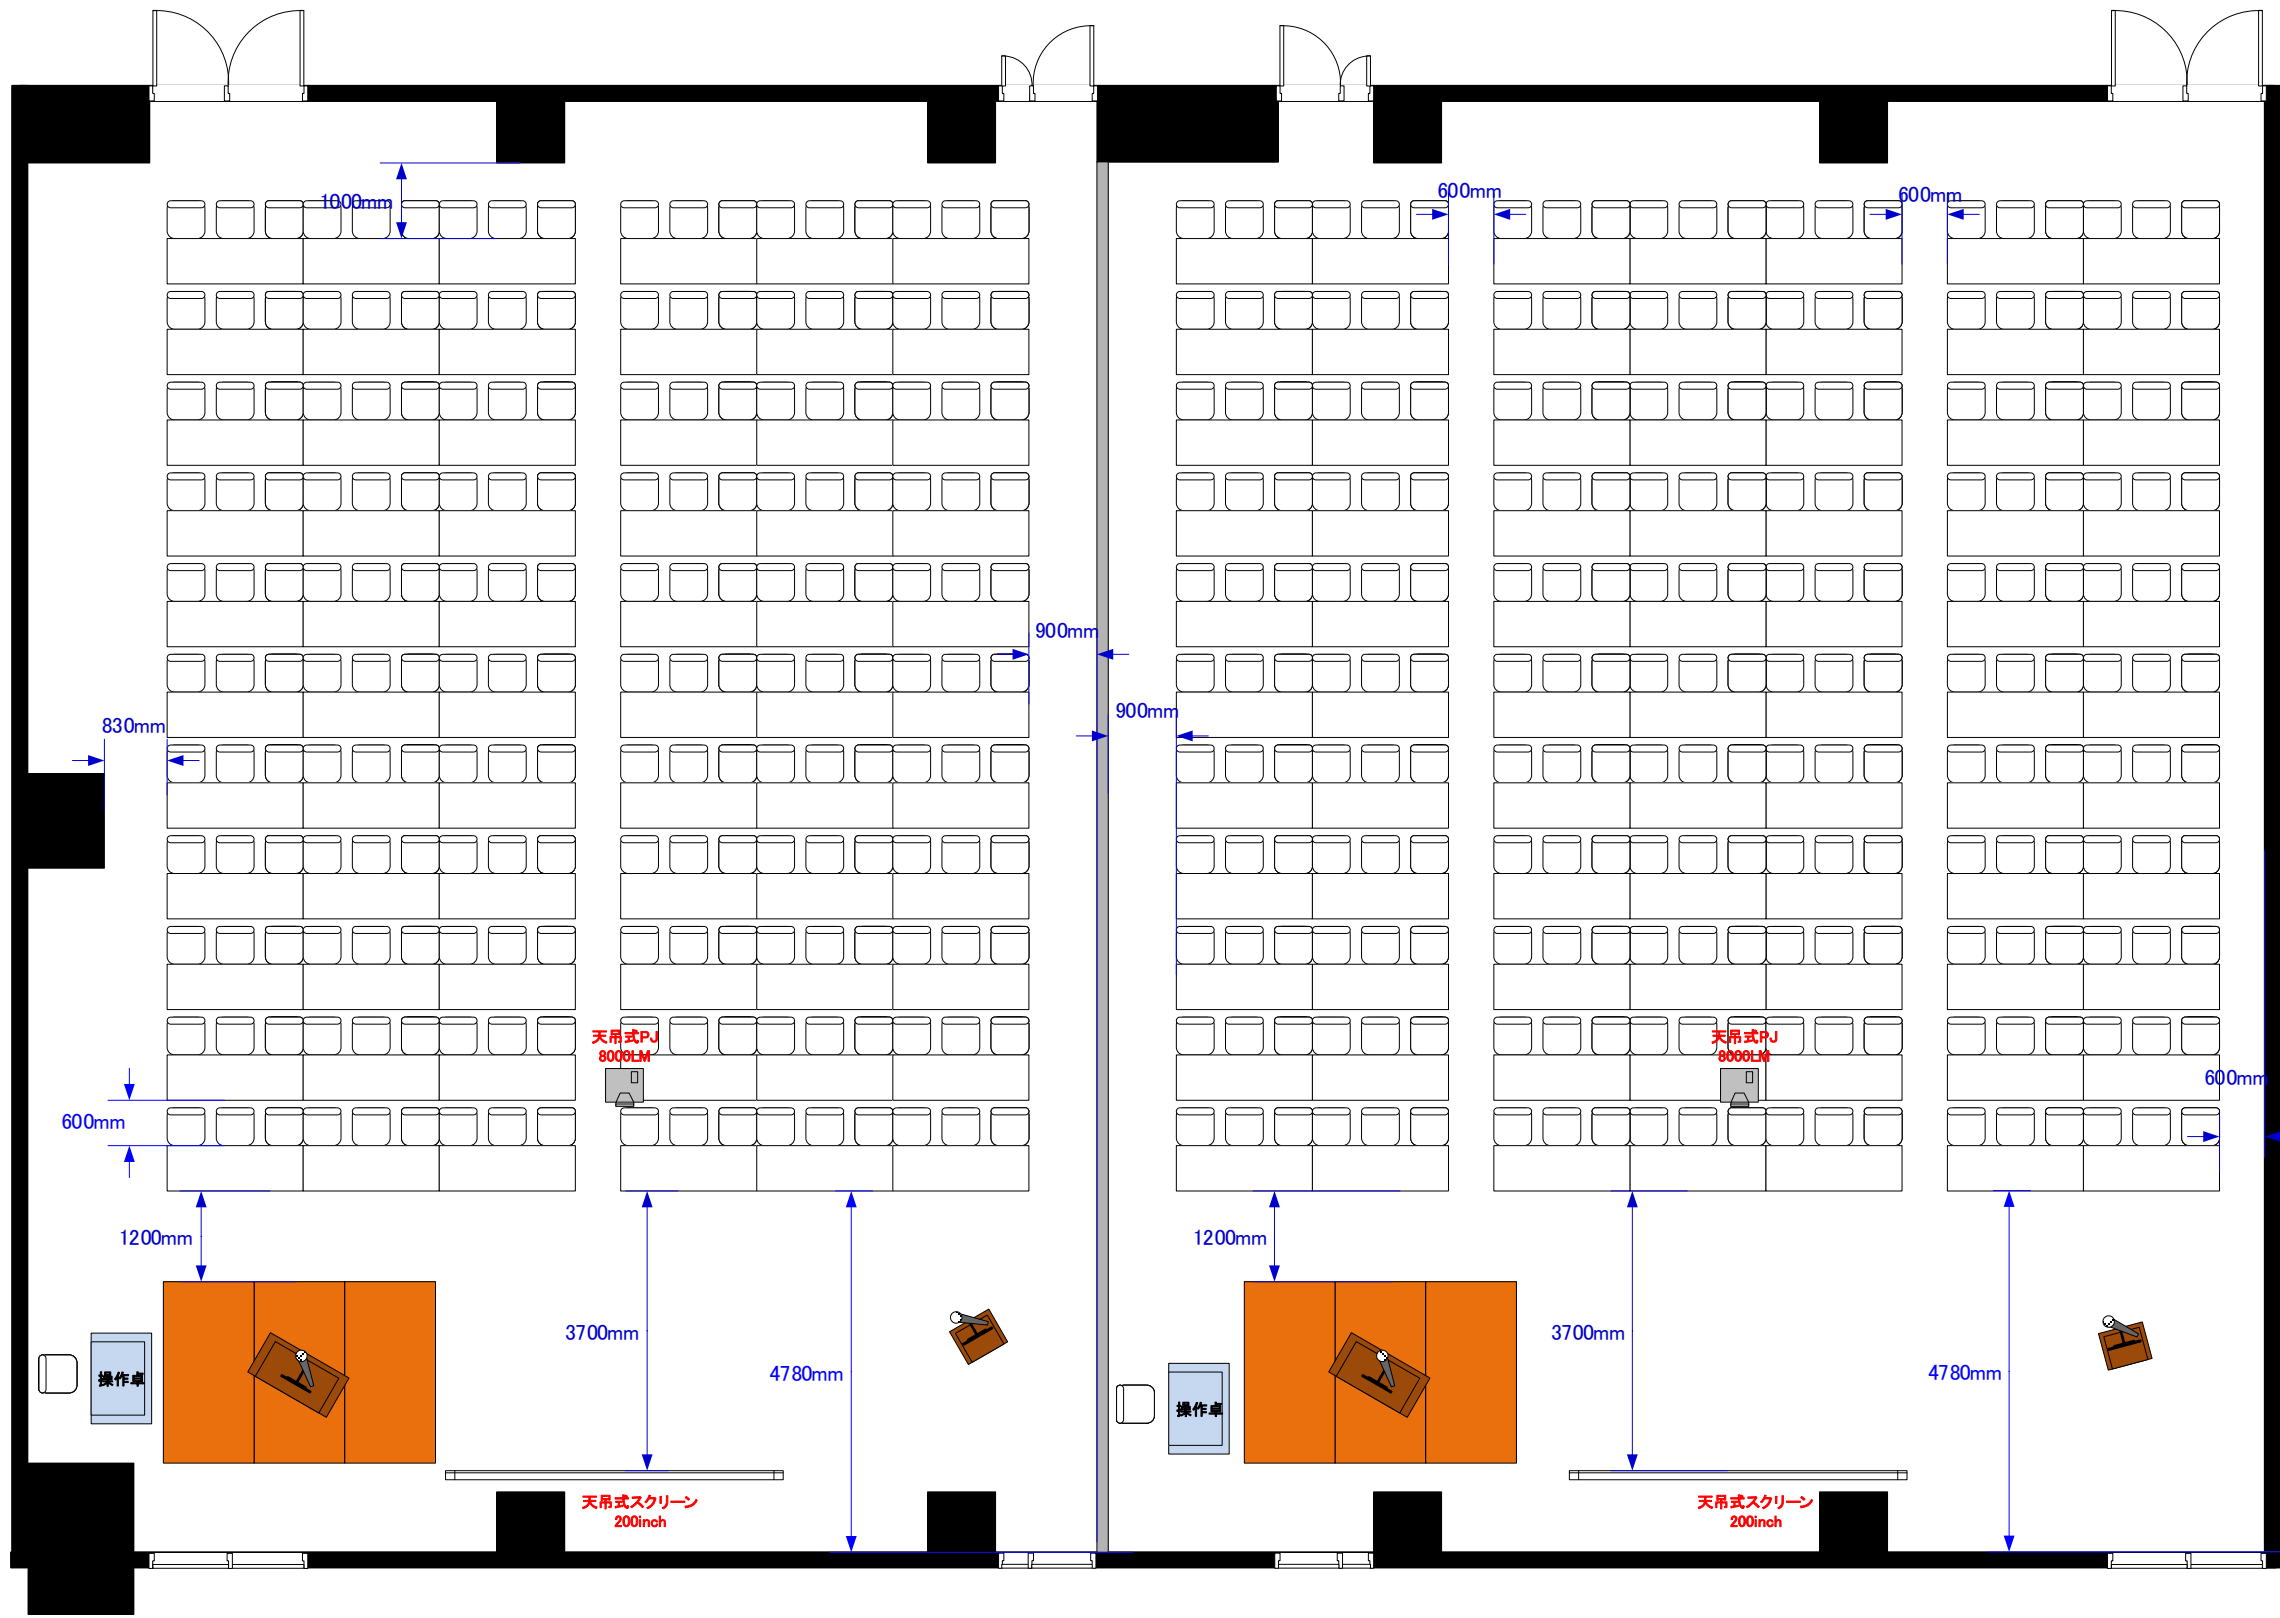

ホール1

ホール2

※レイアウト上のテーブル、椅子以外の備品(控室含む)は、別途有料でのお貸出しとなります。

コングレスクエア羽田  
Congrès Square Haneda