


ホール1+2 シアター横 291席	催事名		
	時間	担当	縮尺 1:100



サンプルレイアウト

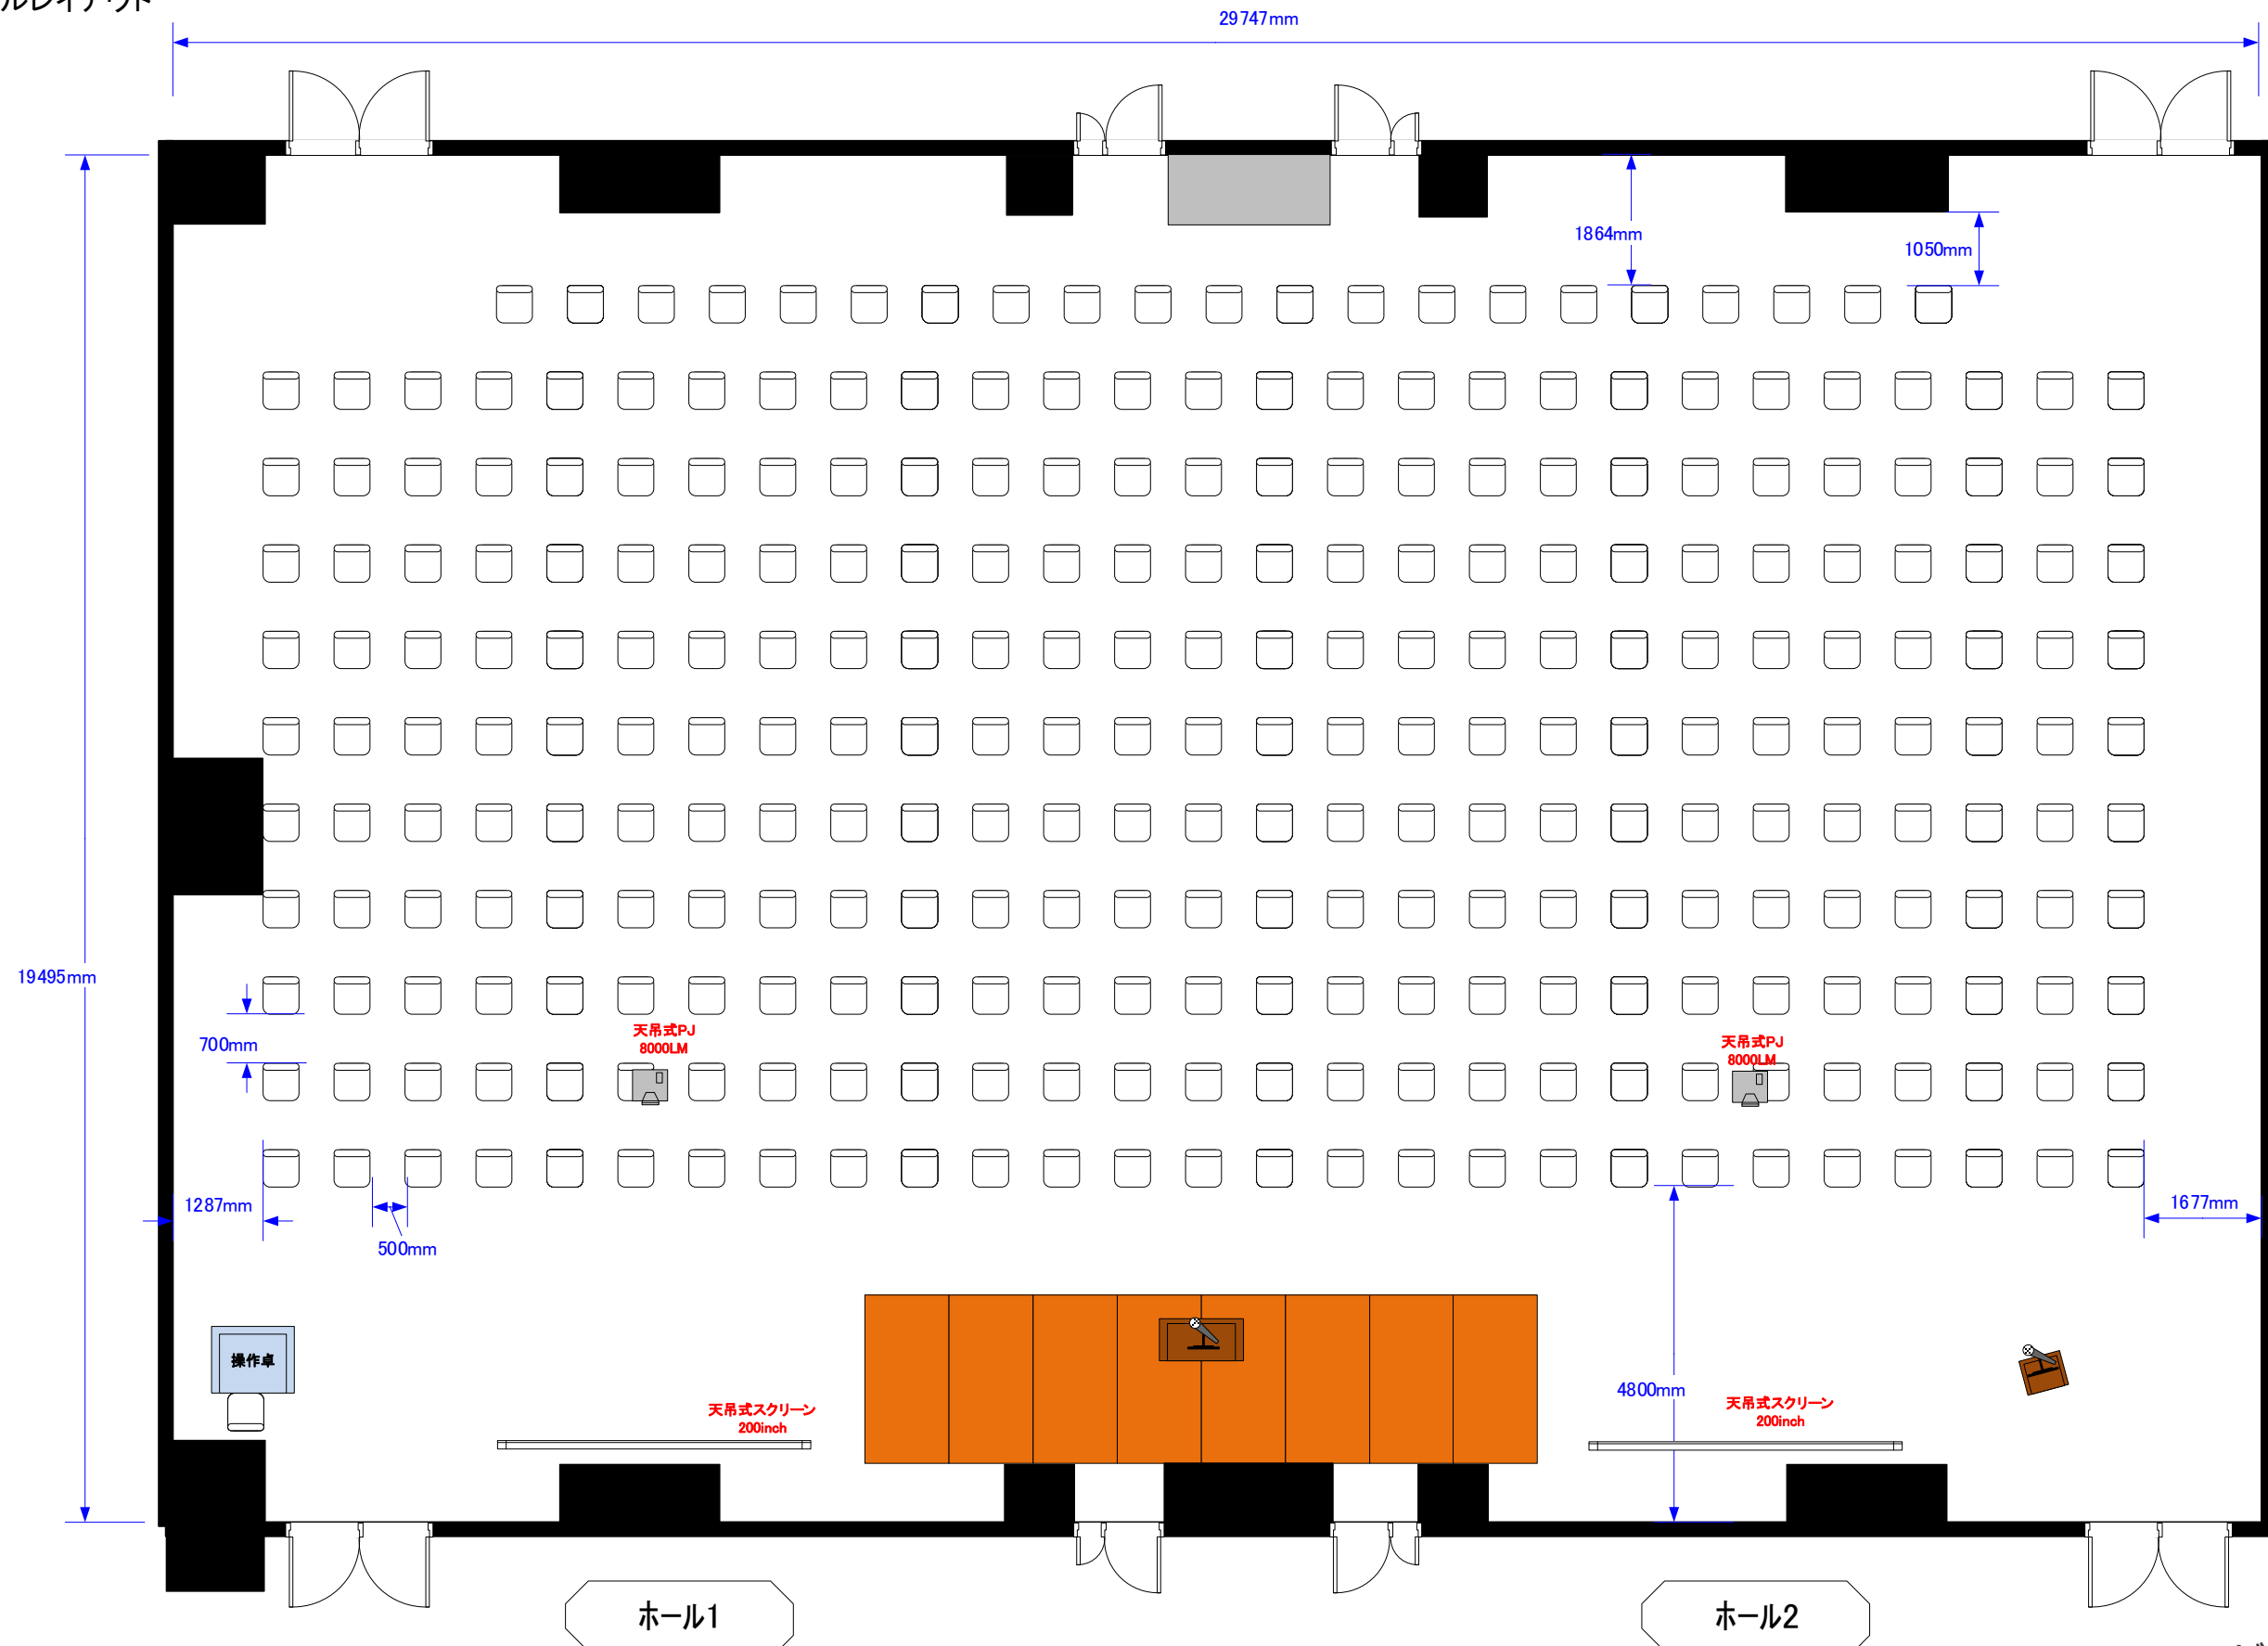

※レイアウト上のテーブル、椅子以外の備品(控室含む)は、別途有料でのお貸出しとなります。