


ホール1+2
スクール横 220席

催事名			
時間	担当	縮尺	1:100

天井高 4.0M

0 0.5 1 2 3 4 5m Scale: 1/100 用紙:A3サイズ

サンプルレイアウト

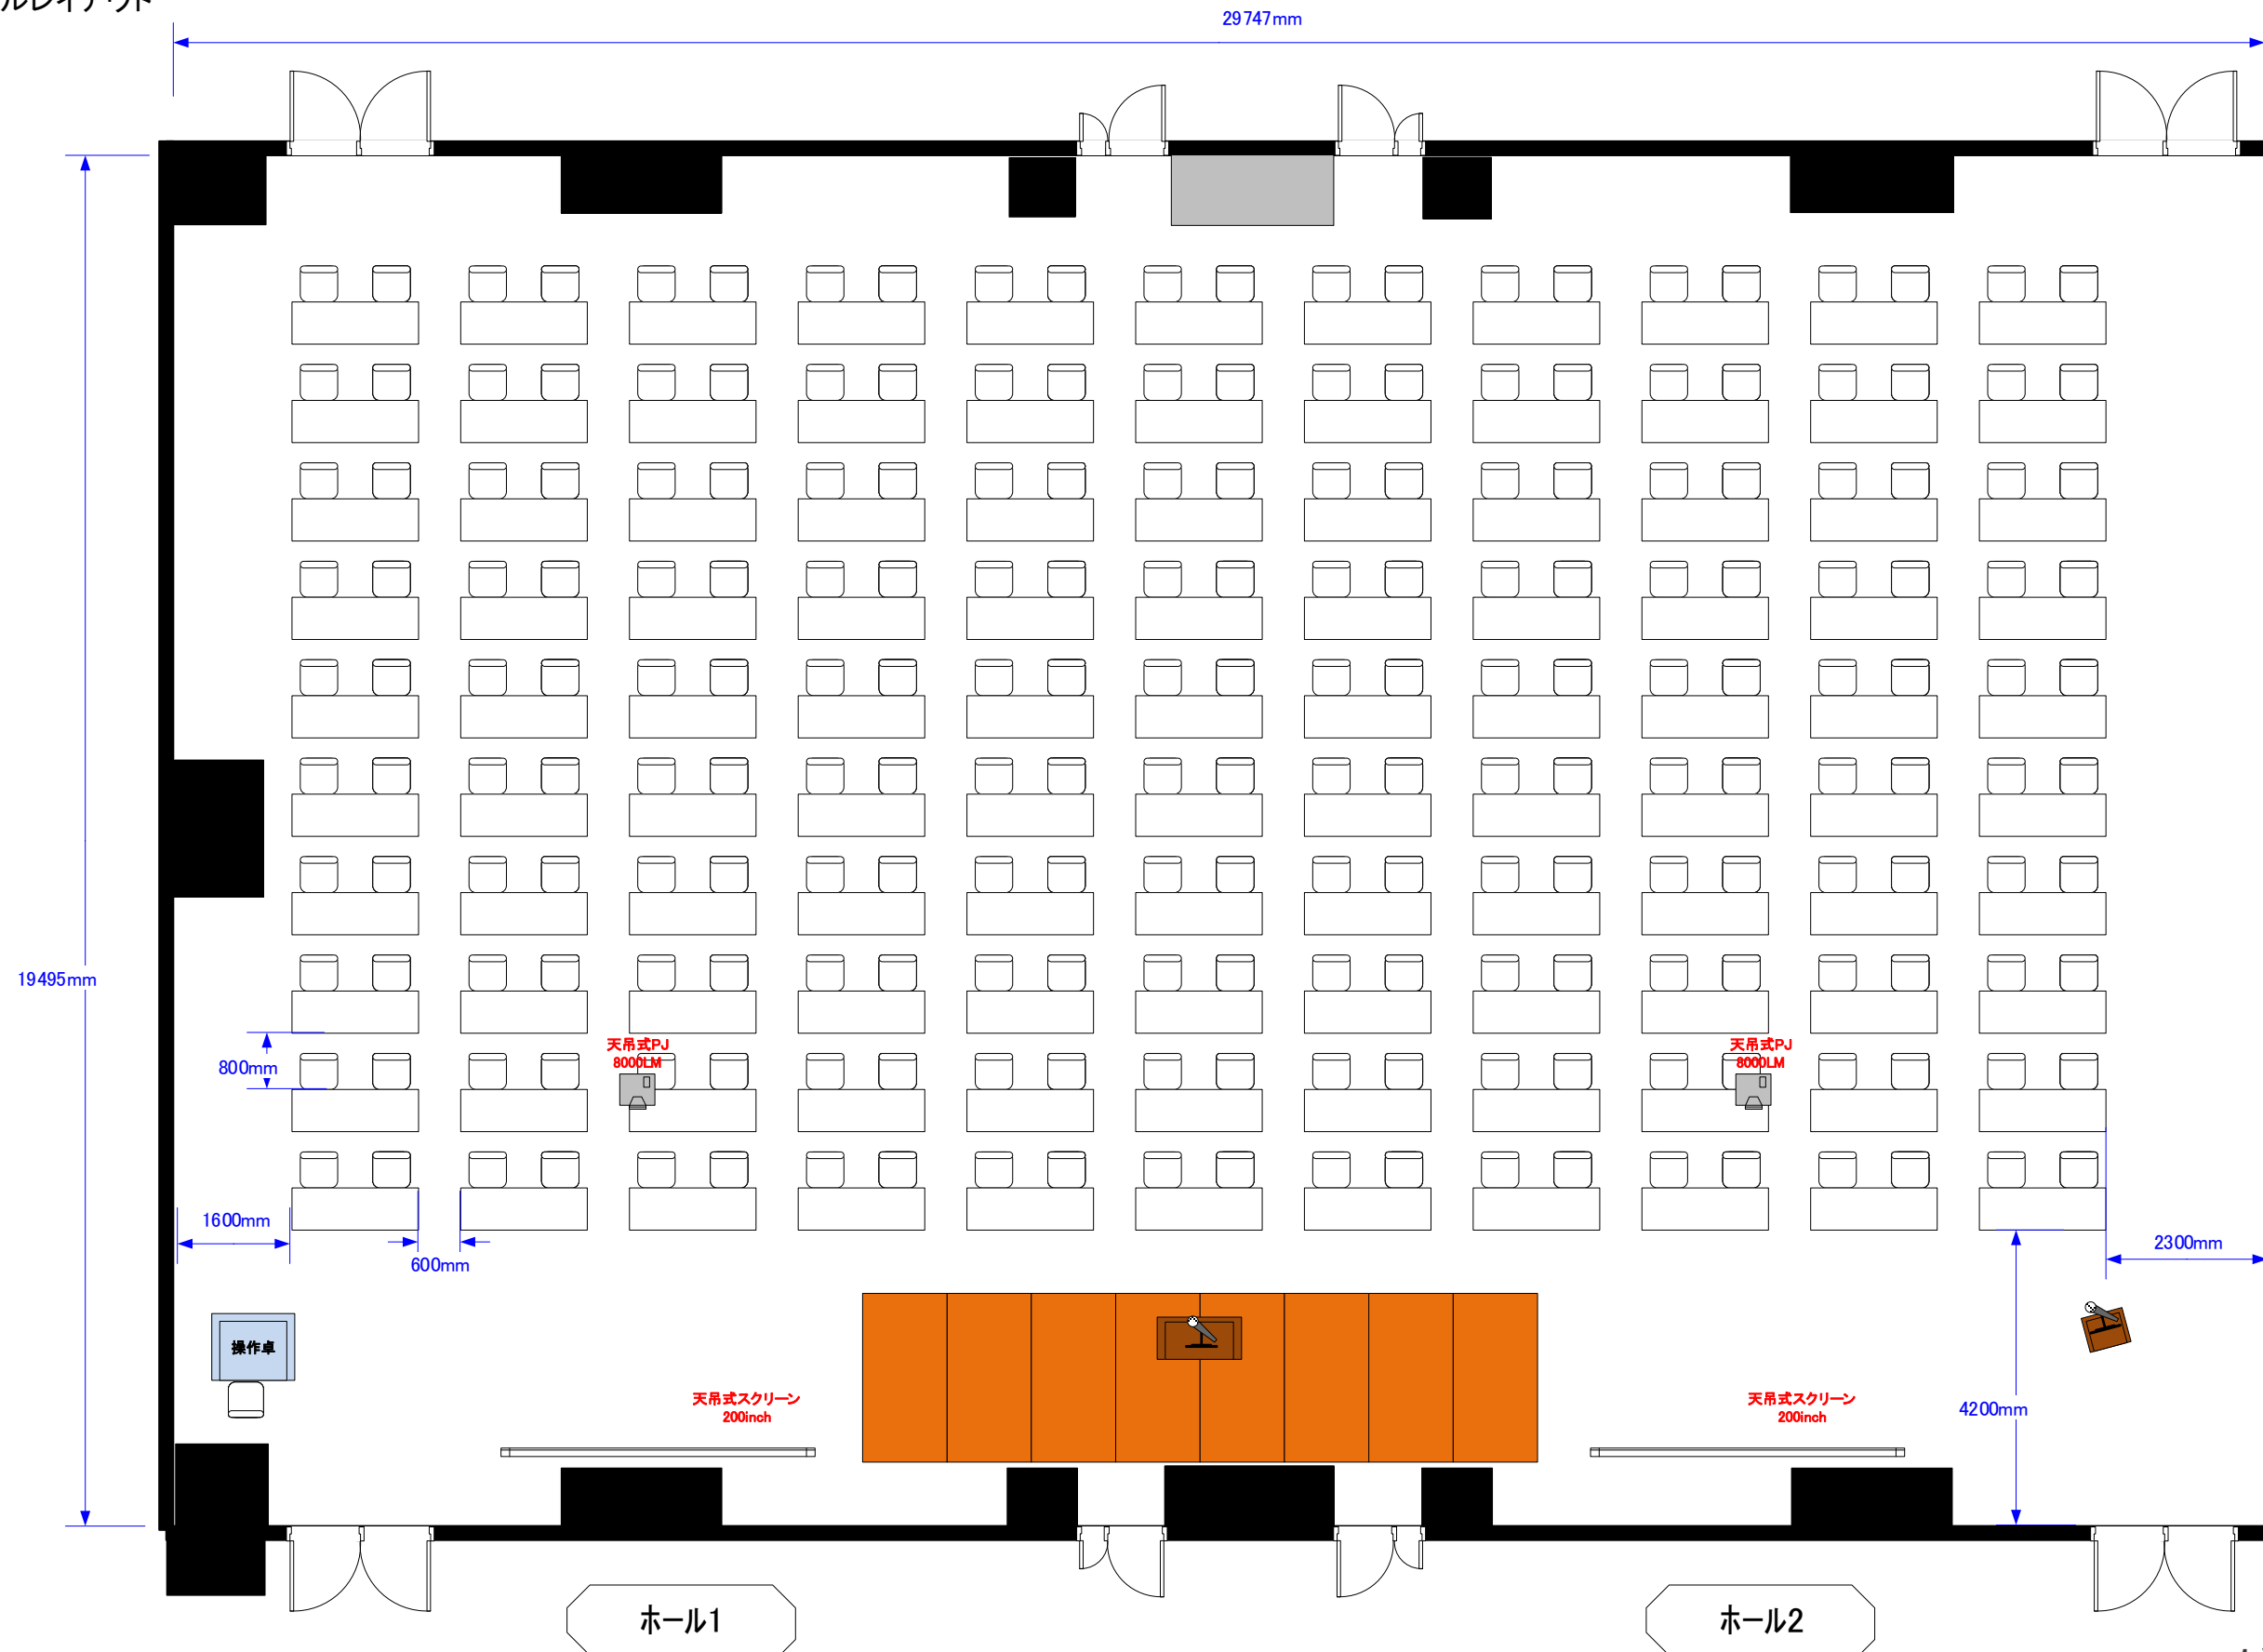

※レイアウト上のテーブル、椅子以外の備品(控室含む)は、別途有料でのお貸出しとなります。

コングレスクエア羽田
Congress Square Haneda