


ホール  
1 スクール横 90席  
2 スクール横 108席

催事名		
時間	担当	縮尺
		1:100



サンプルレイアウト

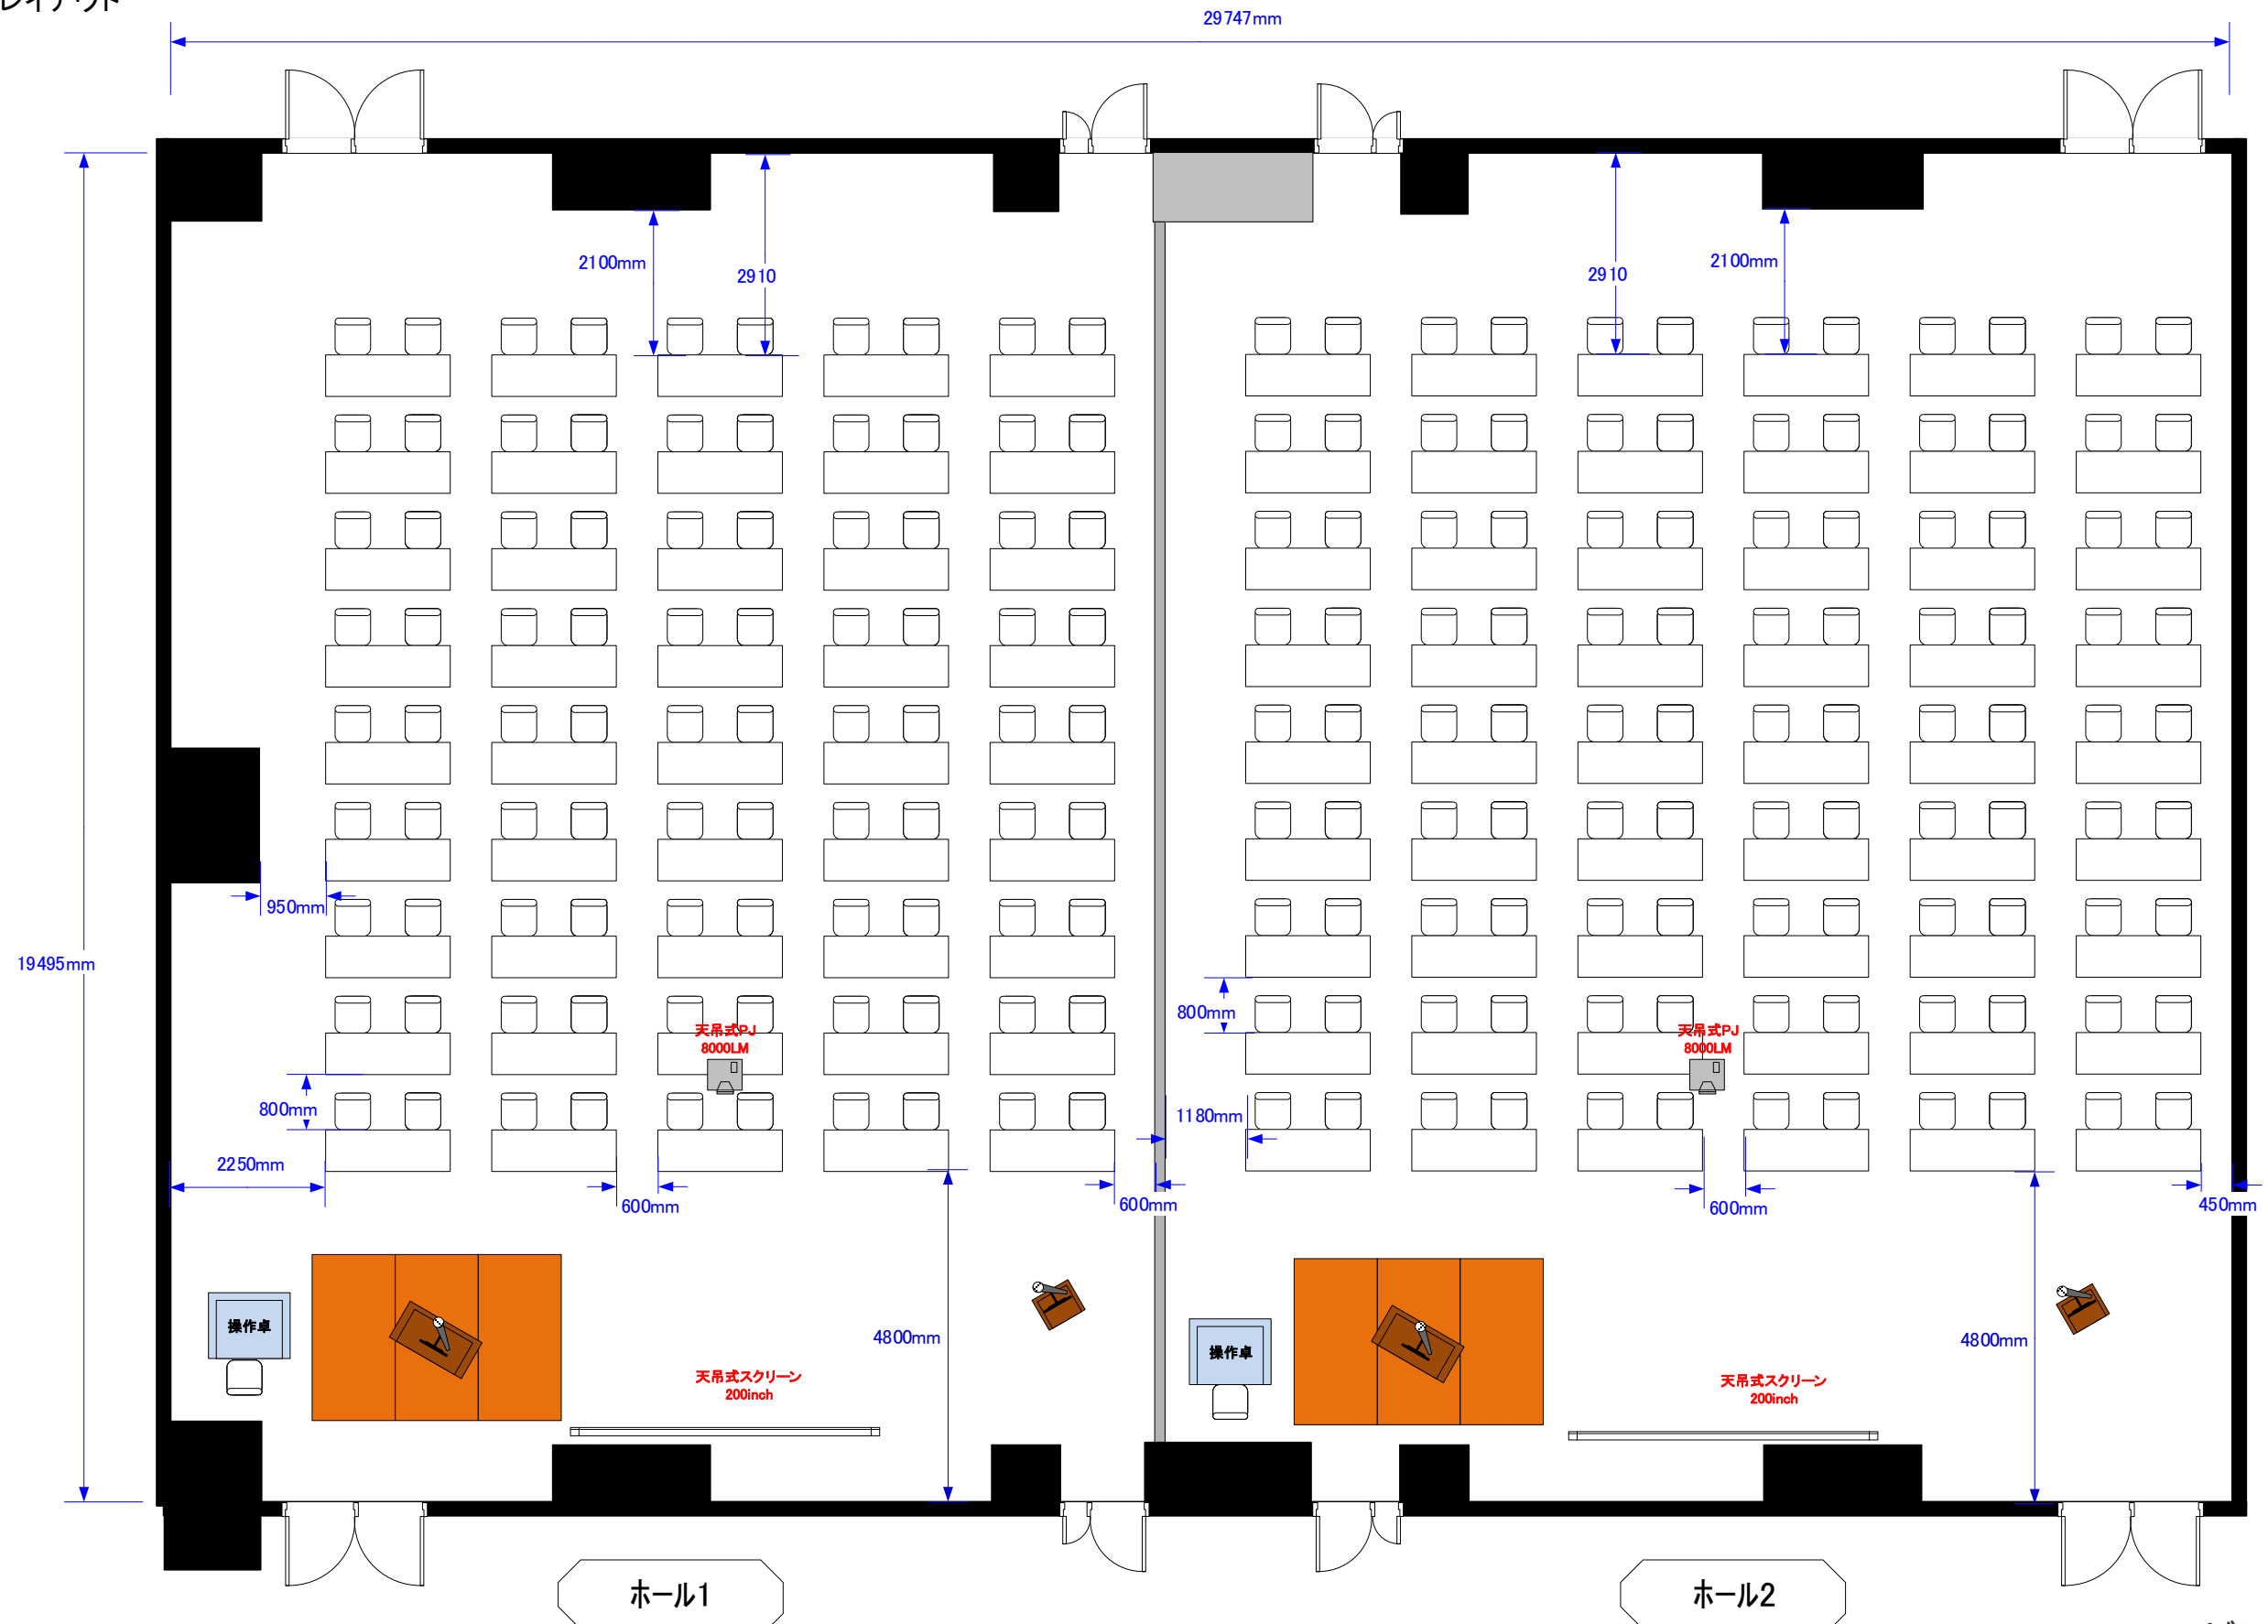

※レイアウト上のテーブル、椅子以外の備品(控室含む)は、別途有料でのお貸出しとなります。