

ラウンジA シアター58席  
 ラウンジB シアター58席

宴席名

時間


担当

縮尺

1:100

サンプルレイアウト

天井高 3.5M

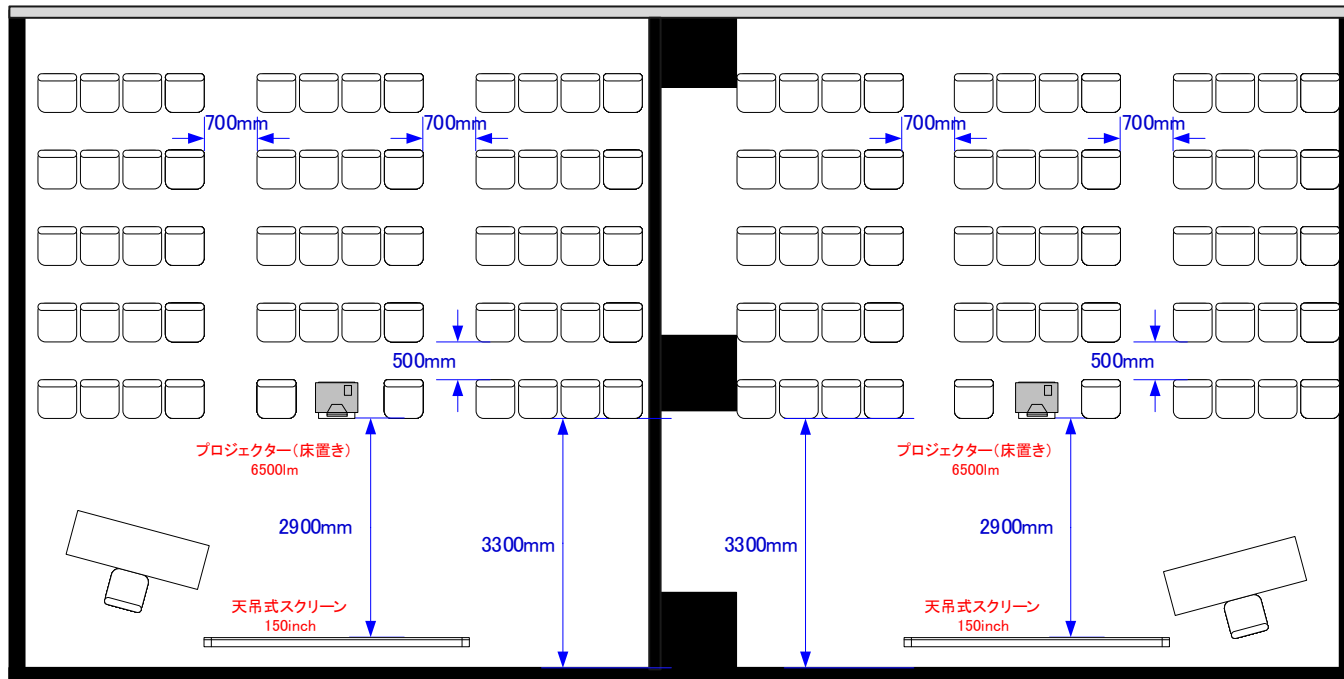

※レイアウト上のテーブル、椅子以外の備品(控室含む)は、別途有料でのお貸出しとなります。

コングレスクエア羽田  
 Congrès Square Haneda

0 0.5 1 2 3 4 5m Scale: 1/100 用紙: A4サイズ