


ルーム1A+B
スクール180席

| | | | |
|-----|----|----|-------|
| 催事名 | | | |
| 時間 | 担当 | 縮尺 | 1:100 |

天井高 3.5M

0 0.5 1 2 3 4 5m Scale: 1/100 用紙:A3サイズ

サンプルレイアウト

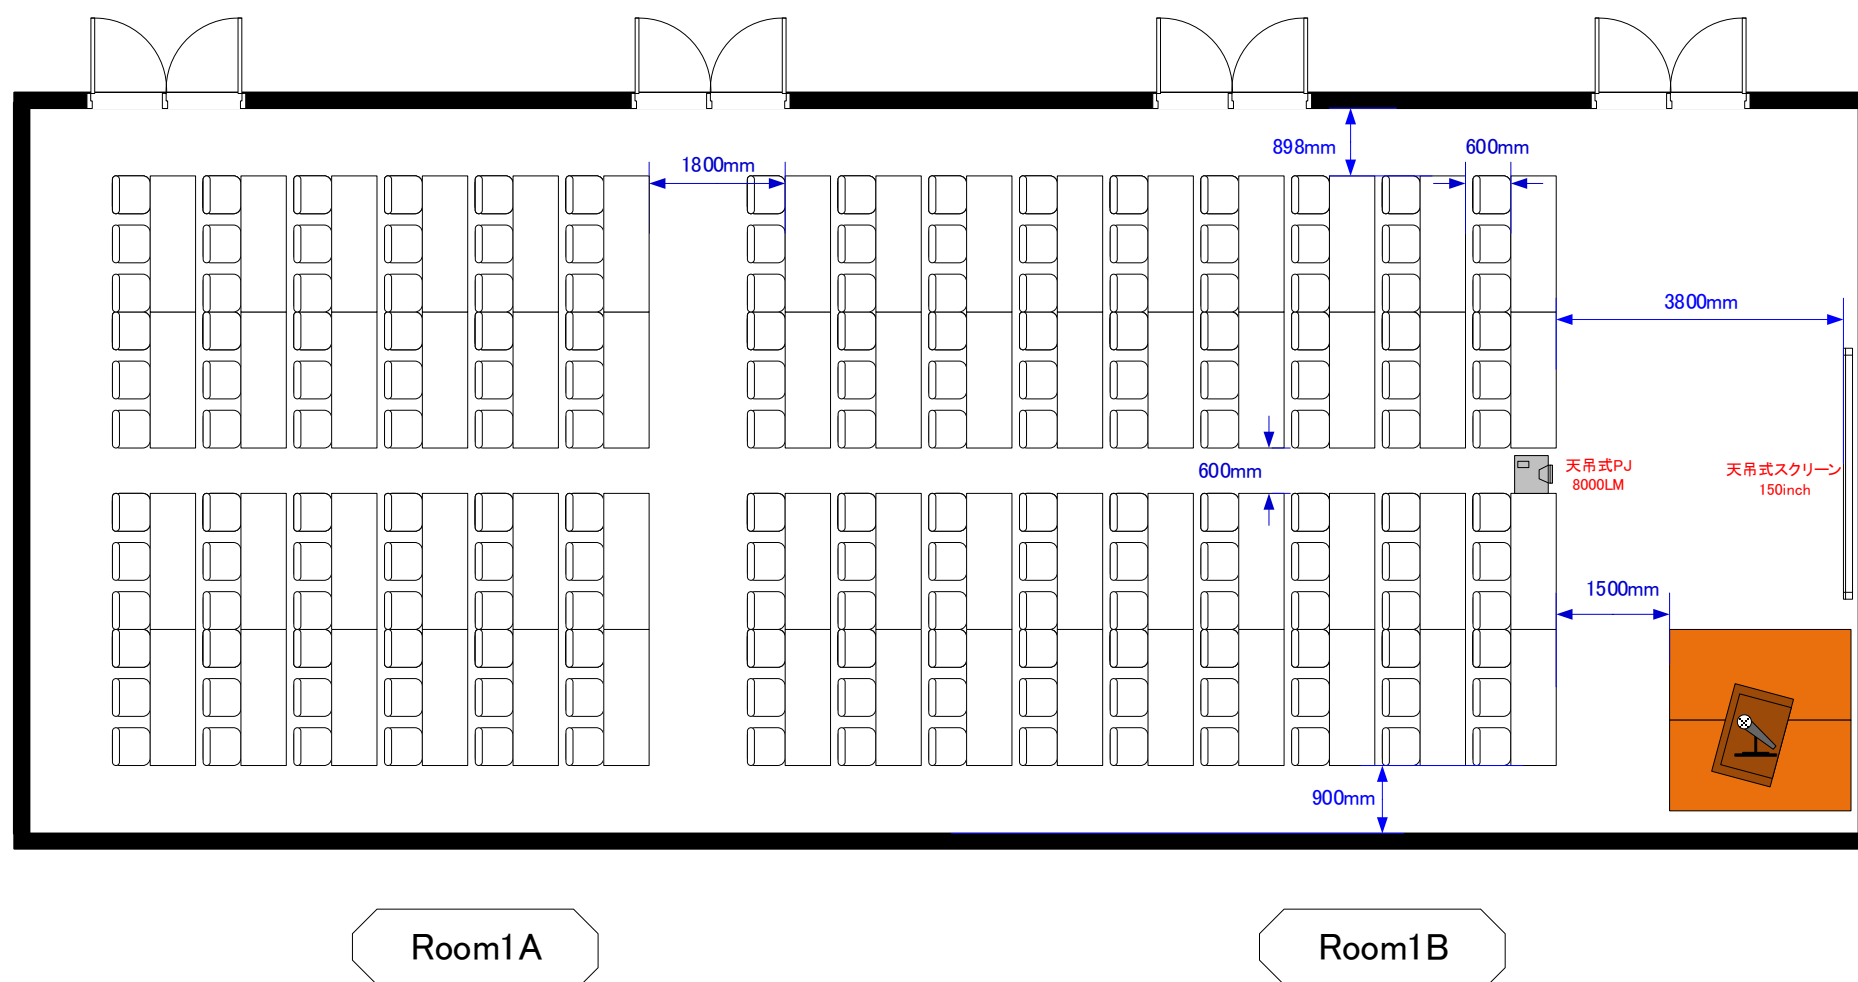

※レイアウト上のテーブル、椅子以外の備品(控室含む)は、別途有料でのお貸出しとなります。