


ルーム1A 口の字 48席
ルーム1B 口の字 48席

催事名		
時間	担当	縮尺
		1:100



サンプルレイアウト

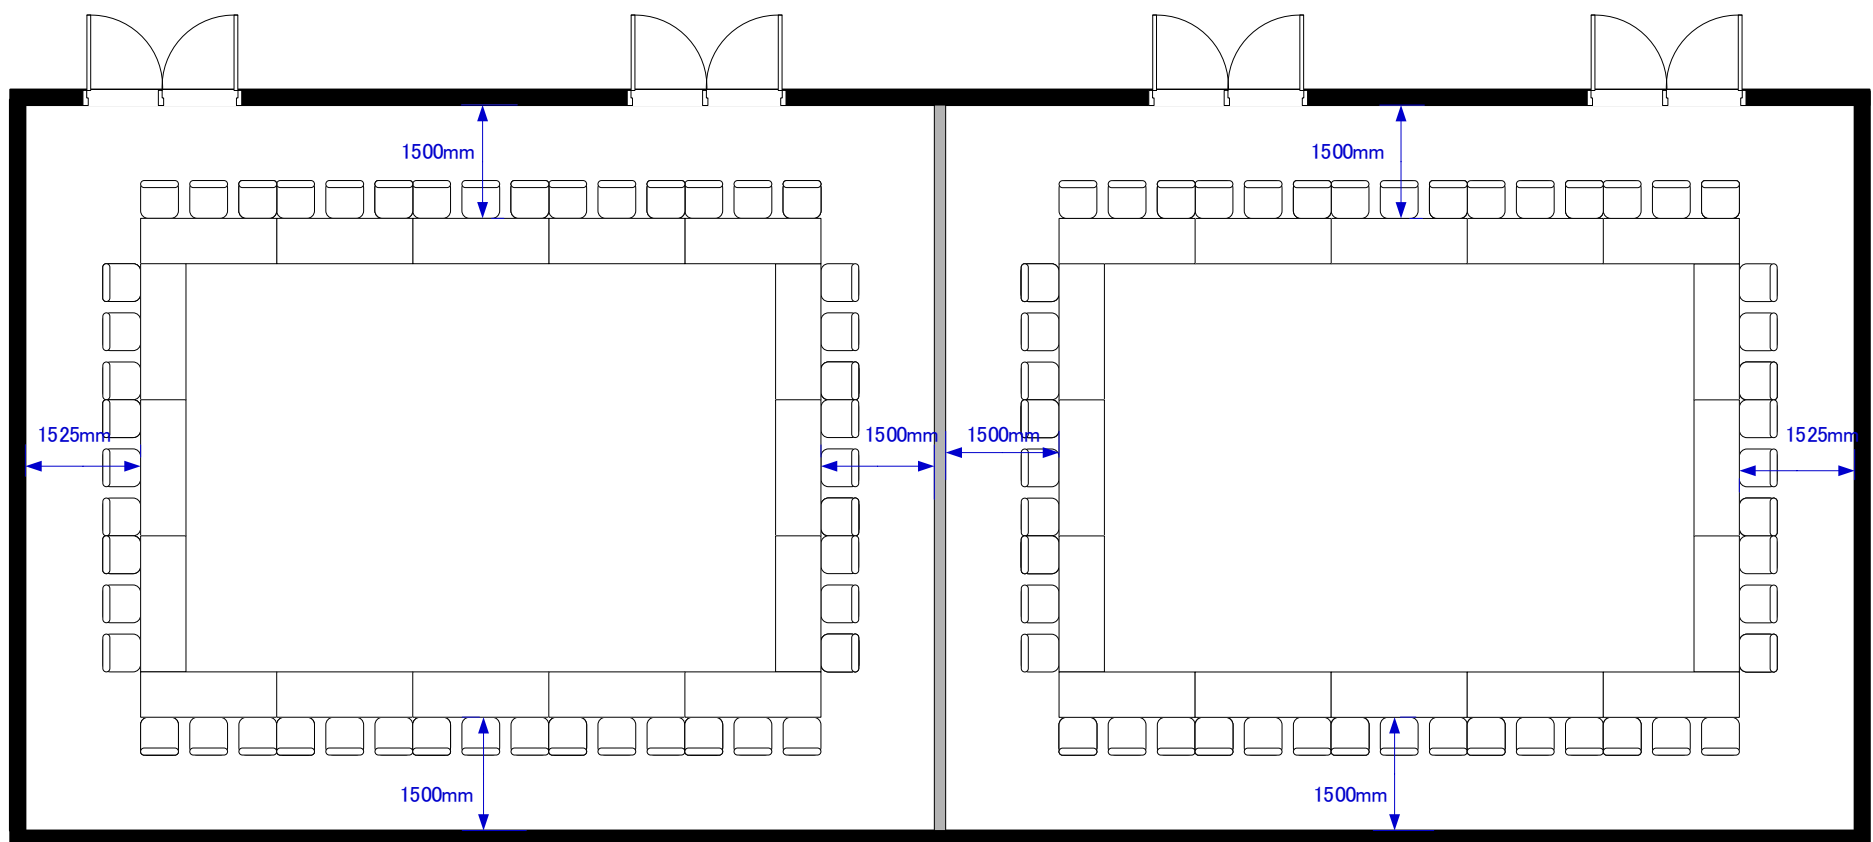

Room1A

Room1B

※レイアウト上のテーブル、椅子以外の備品(控室含む)は、別途有料でのお貸出しとなります。