


ルーム1A 島組6名×12島 72席 ルーム1B 島組6名×9島 54席	催事名		
	時間	担当	縮尺 1:100

天井高 3.5M

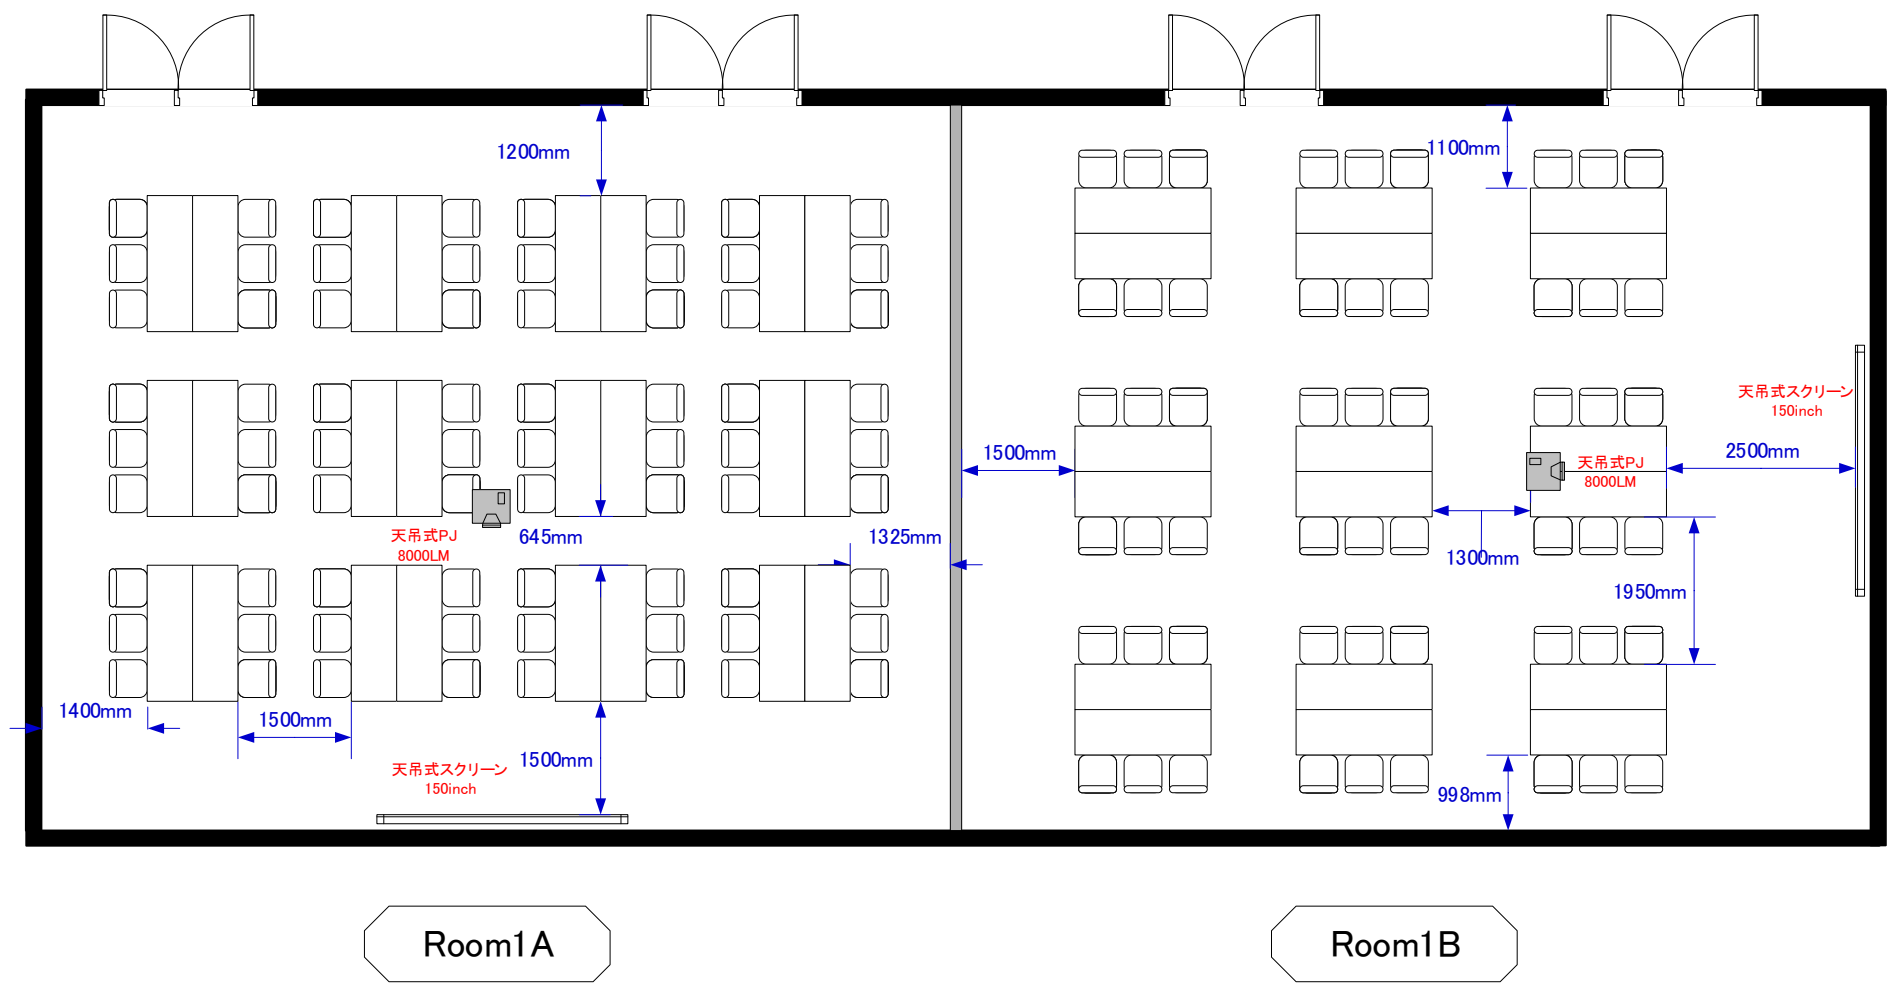

サンプルレイアウト



※レイアウト上のテーブル、椅子以外の備品(控室含む)は、別途有料でのお貸出しとなります。