


ルーム1 1Aシアター横 50席 1Bシアター縦 56席	宴席名		
	時間	担当	縮尺 1:100

サンプルレイアウト

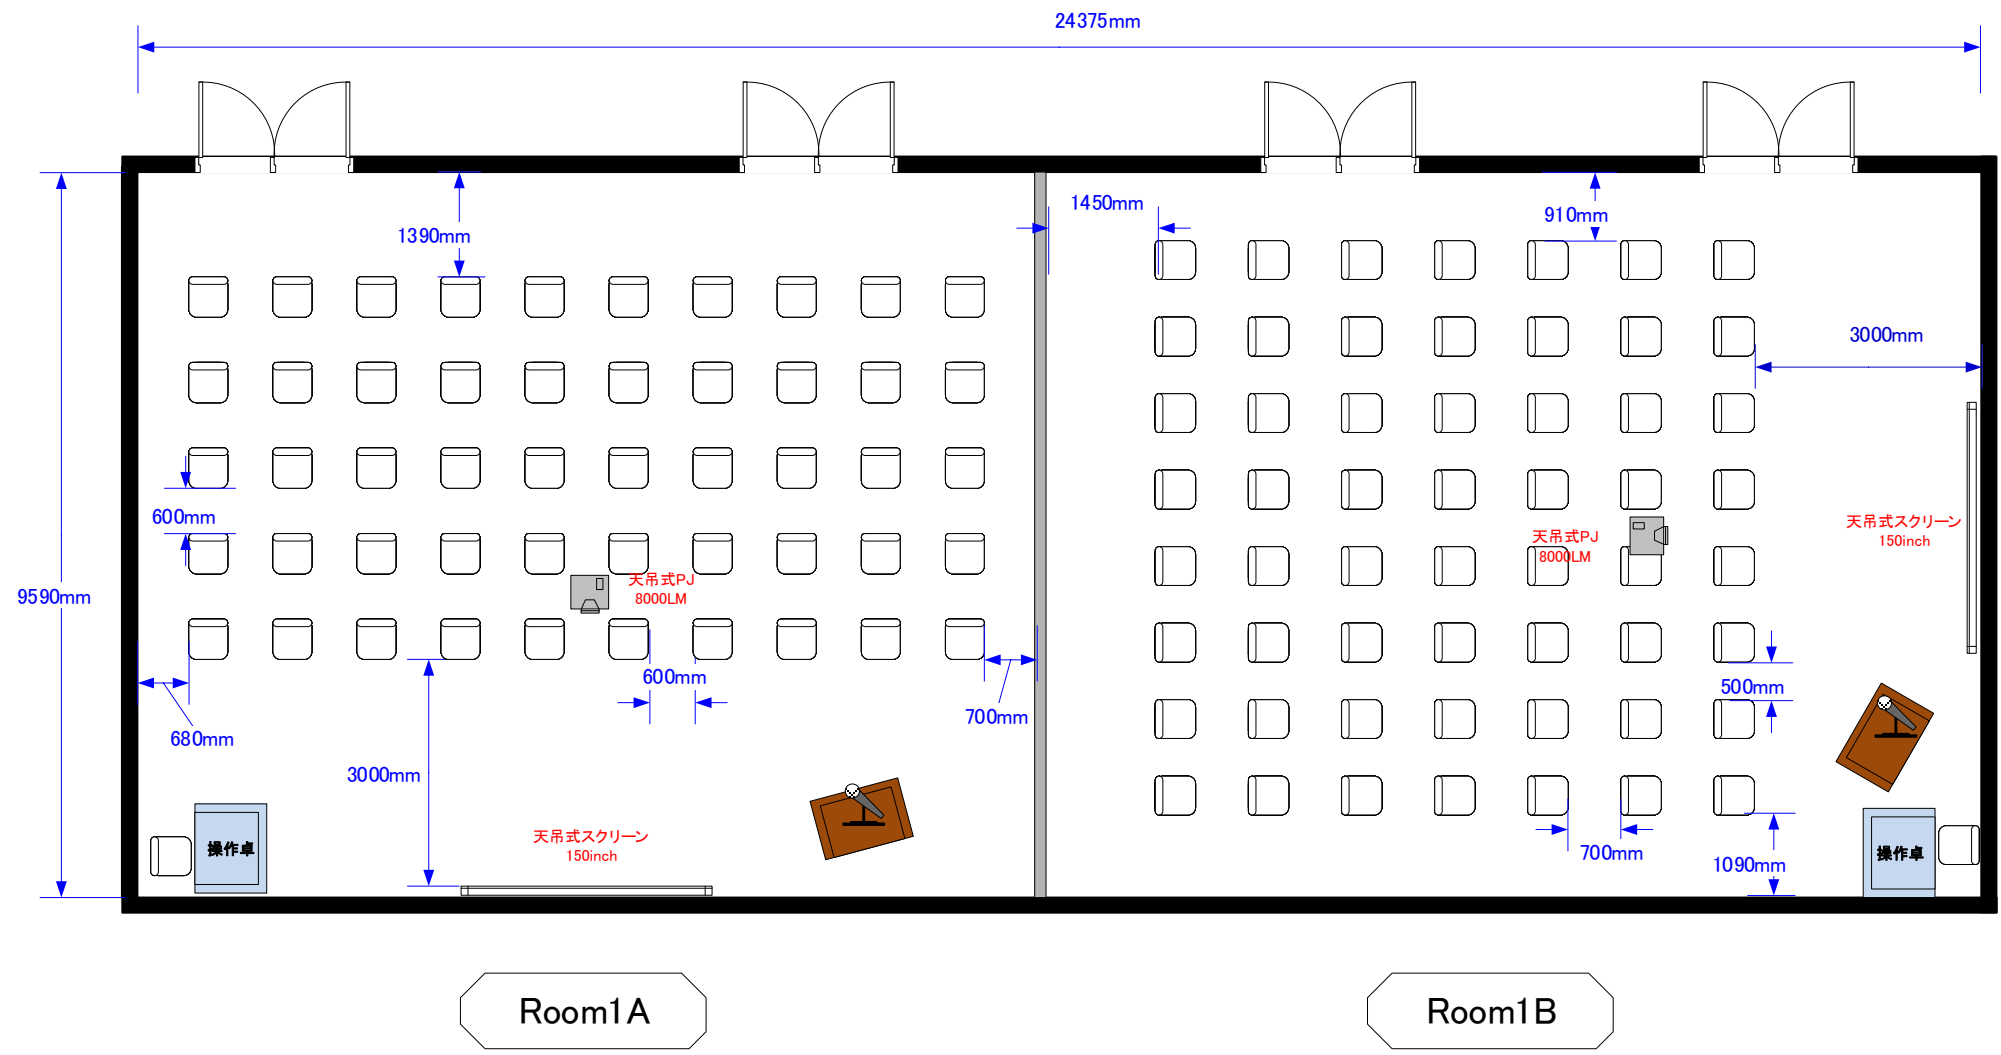

※レイアウト上のテーブル、椅子以外の備品(控室含む)は、別途有料でのお貸出しとなります。