

ルーム2 シアター 28席

催事名


時間

担当

縮尺

1:100

サンプルレイアウト

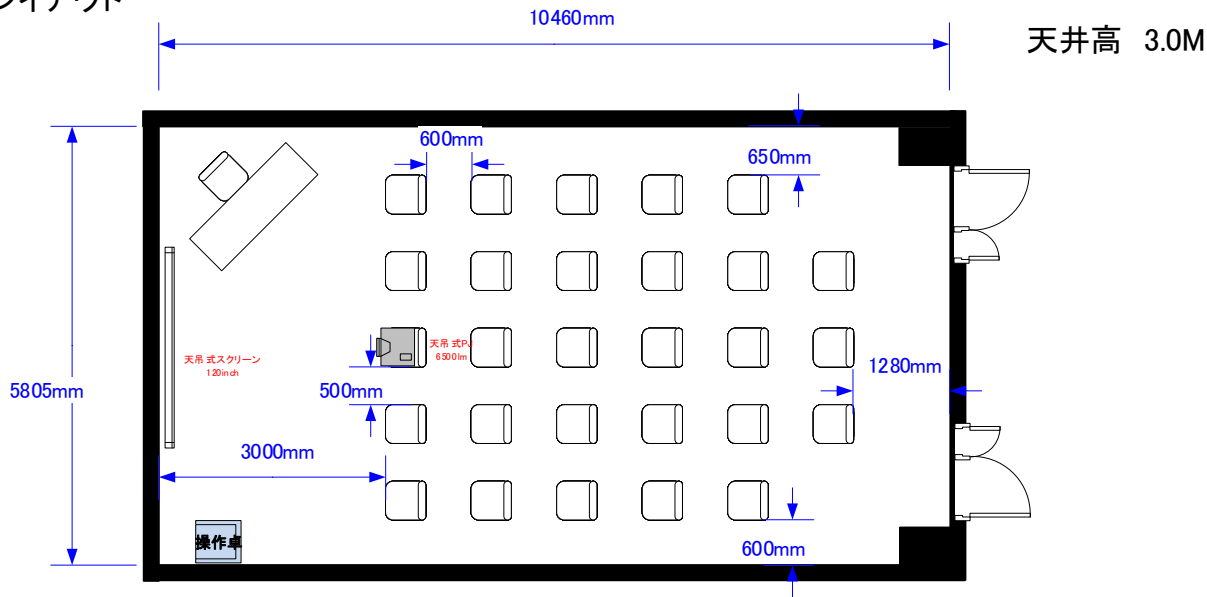

※レイアウト上のテーブル、椅子以外の備品(控室含む)は、別途有料でのお貸出しとなります。



コングレスクエア羽田
Congress Square Haneda