

# Room3A+B スクール42席

催事名

時間


担当

縮尺

1:100

サンプルレイアウト

天井高 3.0M

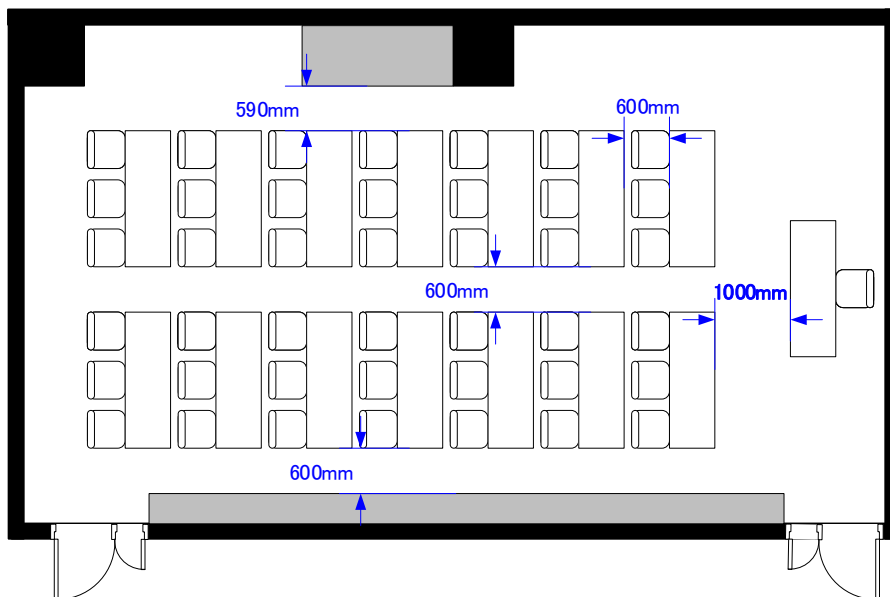

※レイアウト上のテーブル、椅子以外の備品(控室含む)は、別途有料でのお貸出しとなります。



Scale: 1/100 用紙: A4サイズ

コングレスクエア羽田  
Congress Square Haneda