

Room3

A シアター28席
B スクール18席

催事名

時間


担当

縮尺

1:100

サンプルレイアウト

天井高 3.0M

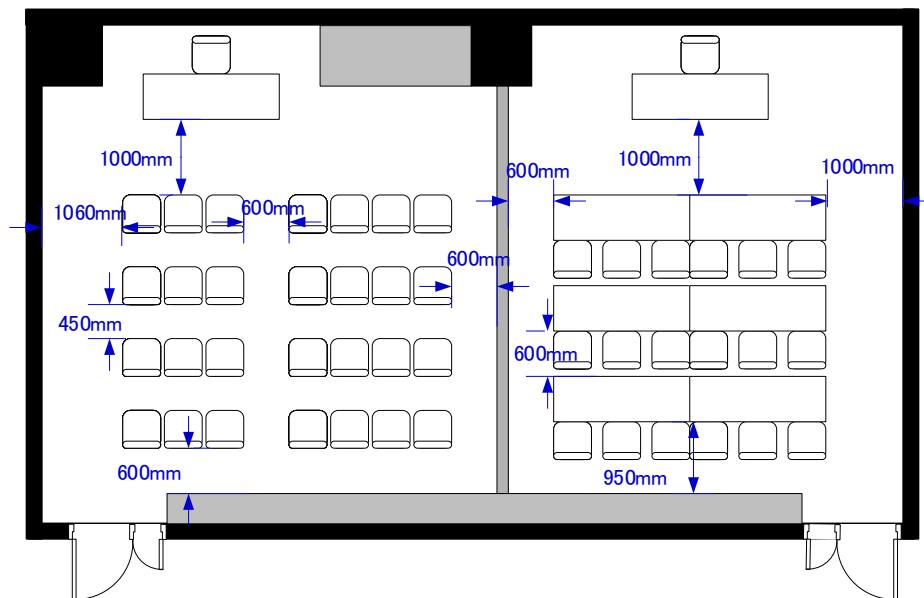

※レイアウト上のテーブル、椅子以外の備品(控室含む)は、別途有料でのお貸出しとなります。

0 0.5 1 2 3 4 5m Scale: 1/100 用紙:A4サイズ

コングレスクエア羽田
Congress Square Haneda