


ルーム3 3A スクール縦 18席 3B スクール横 18席	催事名		
	時間	担当	縮尺 1:100

サンプルレイアウト

11505mm

天井高 3.0M

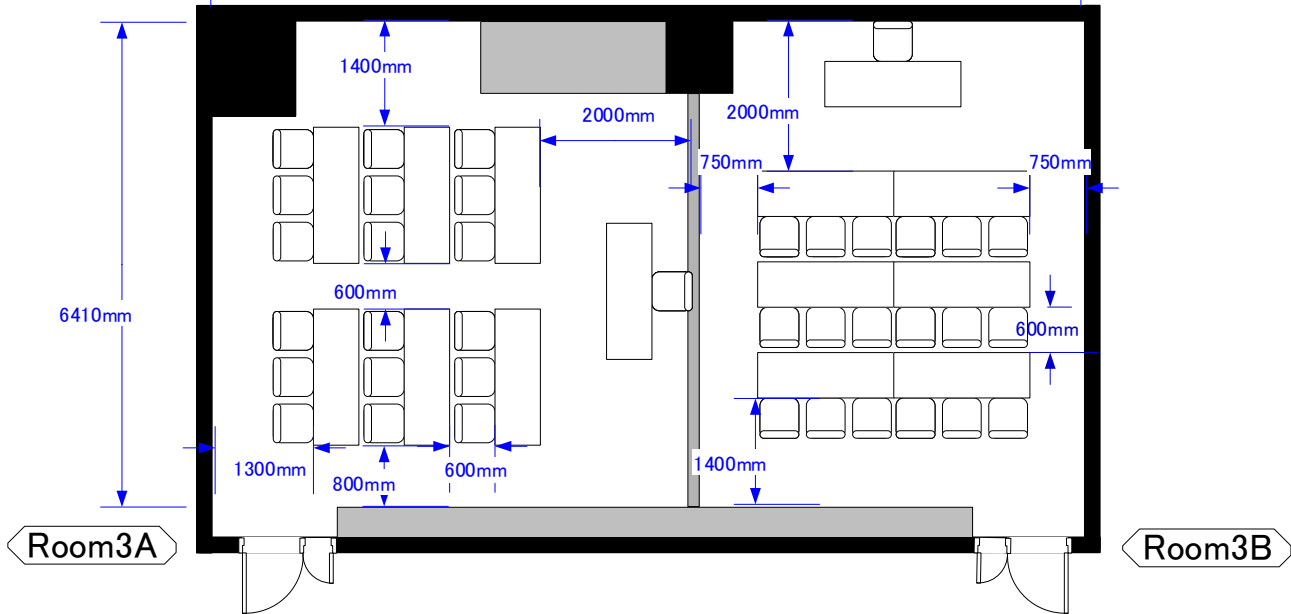

※レイアウト上のテーブル、椅子以外の備品(控室含む)は、別途有料でのお貸出しとなります。



Scale: 1/100

用紙: A4サイズ

コングレスクエア羽田
Congrès Square Haneda