

ルーム3A+B スクール 20席

催事名

時間

担当


縮尺

1:100

サンプルレイアウト

11505mm

天井高 3.0M

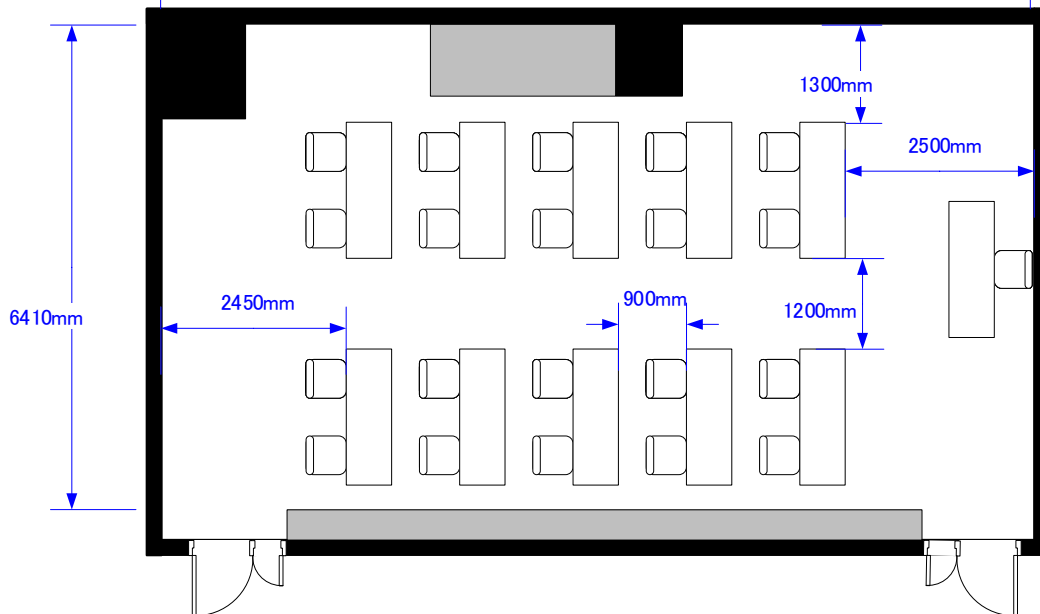

※レイアウト上のテーブル、椅子以外の備品(控室含む)は、別途有料でのお貸出しとなります。



Scale: 1/100

用紙:A4サイズ

コングレスクエア羽田
Congress Square Haneda