


ルーム3 3A スクール縦 9席 3B スクール横 9席	催事名		
	時間	担当	縮尺 1:100

サンプルレイアウト

11505mm

天井高 3.0M

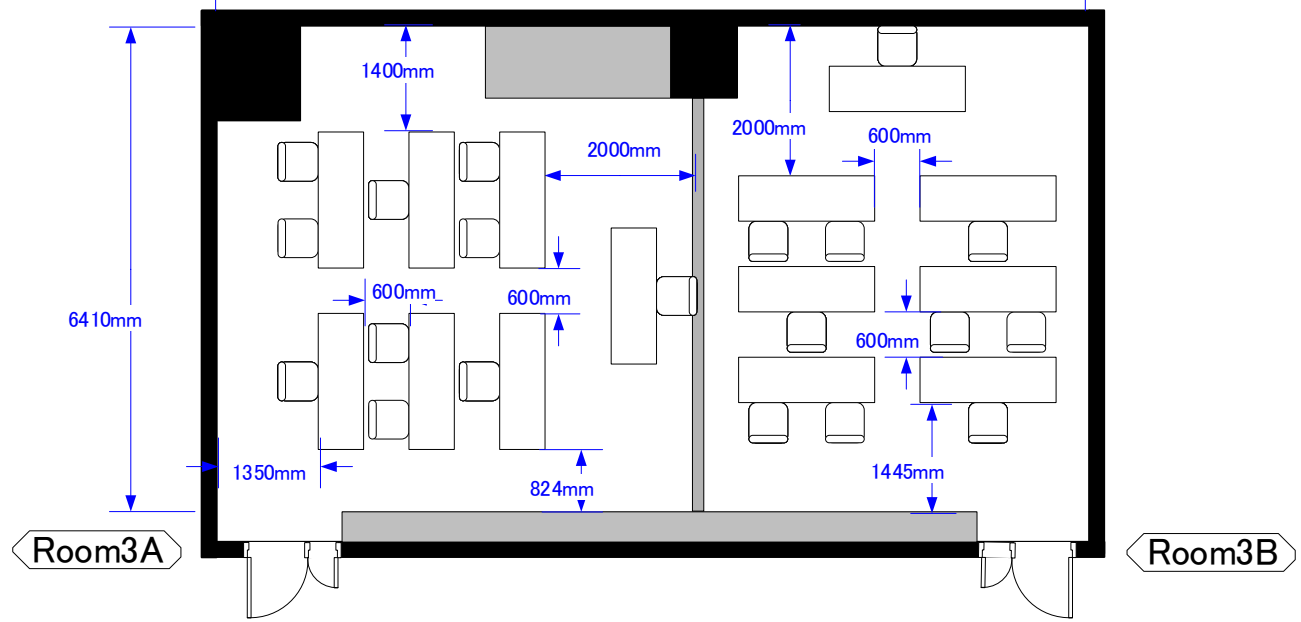

※レイアウト上のテーブル、椅子以外の備品(控室含む)は、別途有料でのお貸出しとなります。



Scale: 1/100 用紙:A4サイズ

コングレスクエア羽田
Congress Square Haneda