


3階 ホールC・D スクール形式 204席

天井高 3.5M

最大収容席数
レイアウト

0 0.5 1 2 3 4 5m Scale: 1/150 用紙:A4サイズ

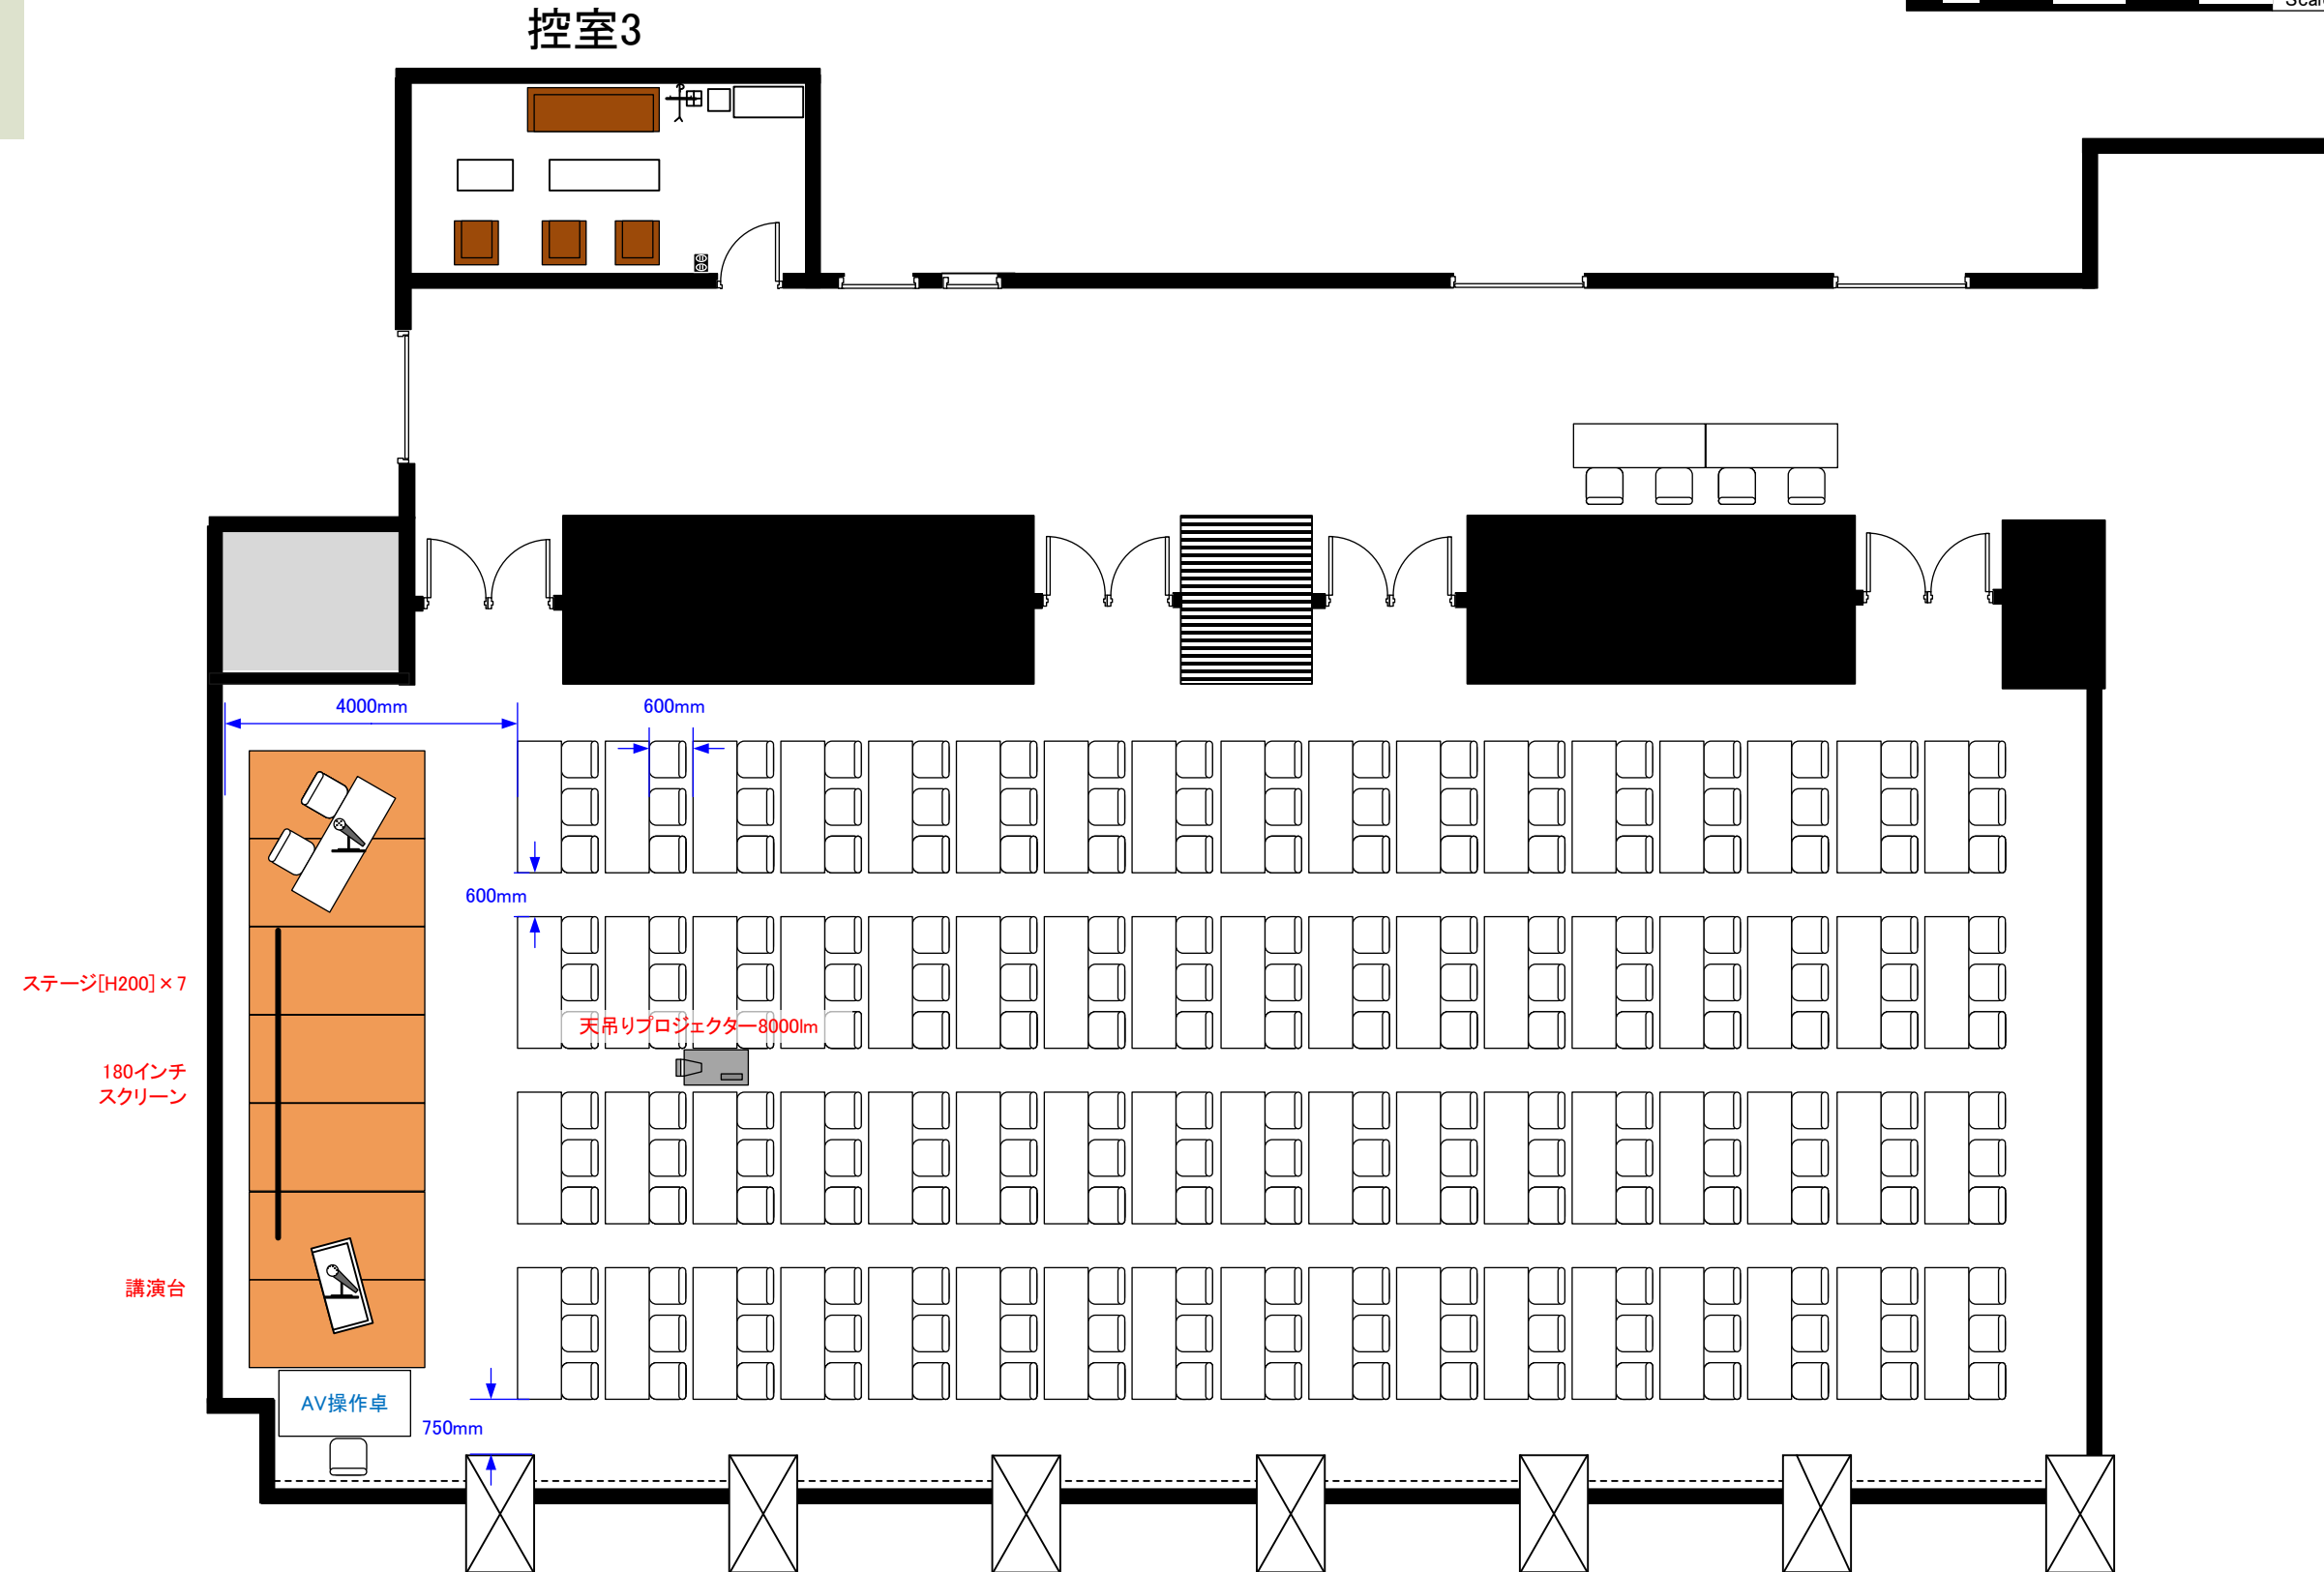

コングレスクエア日本橋
Congrès Square