


3階 ルームA1 シアター形式 20席 / ルームA2 18席

天井高 3.0M

0 0.5 1 2 3 4 5m Scale: 1/100 用紙:A4サイズ

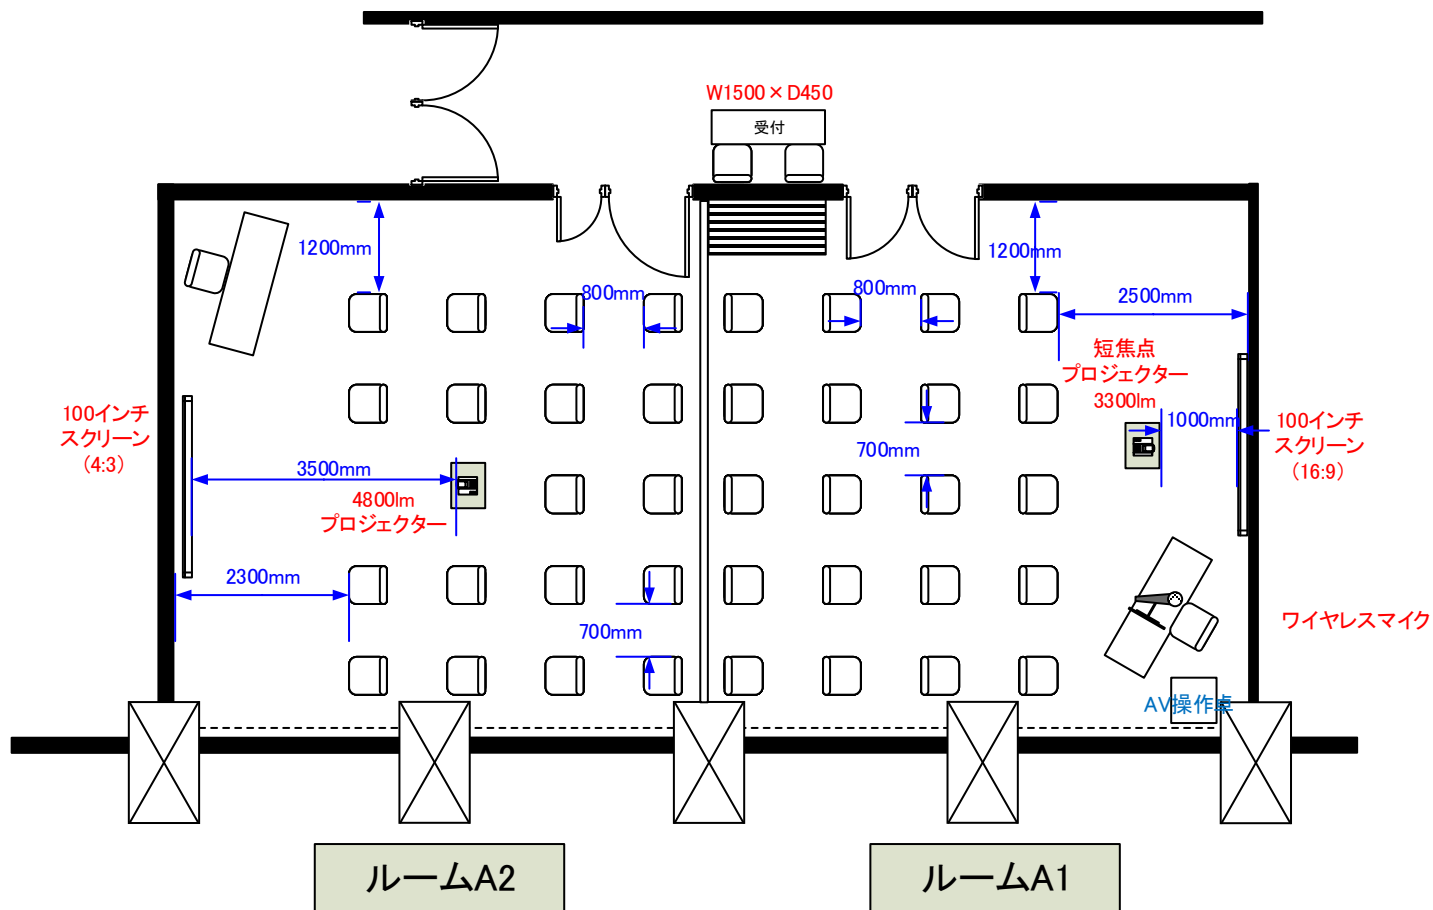

※レイアウト上のテーブル、椅子以外の備品は、別途有料でのお貸出しとなります。

コングレスクエア日本橋
Congrès Square